



# KOMORA K4 RZUT

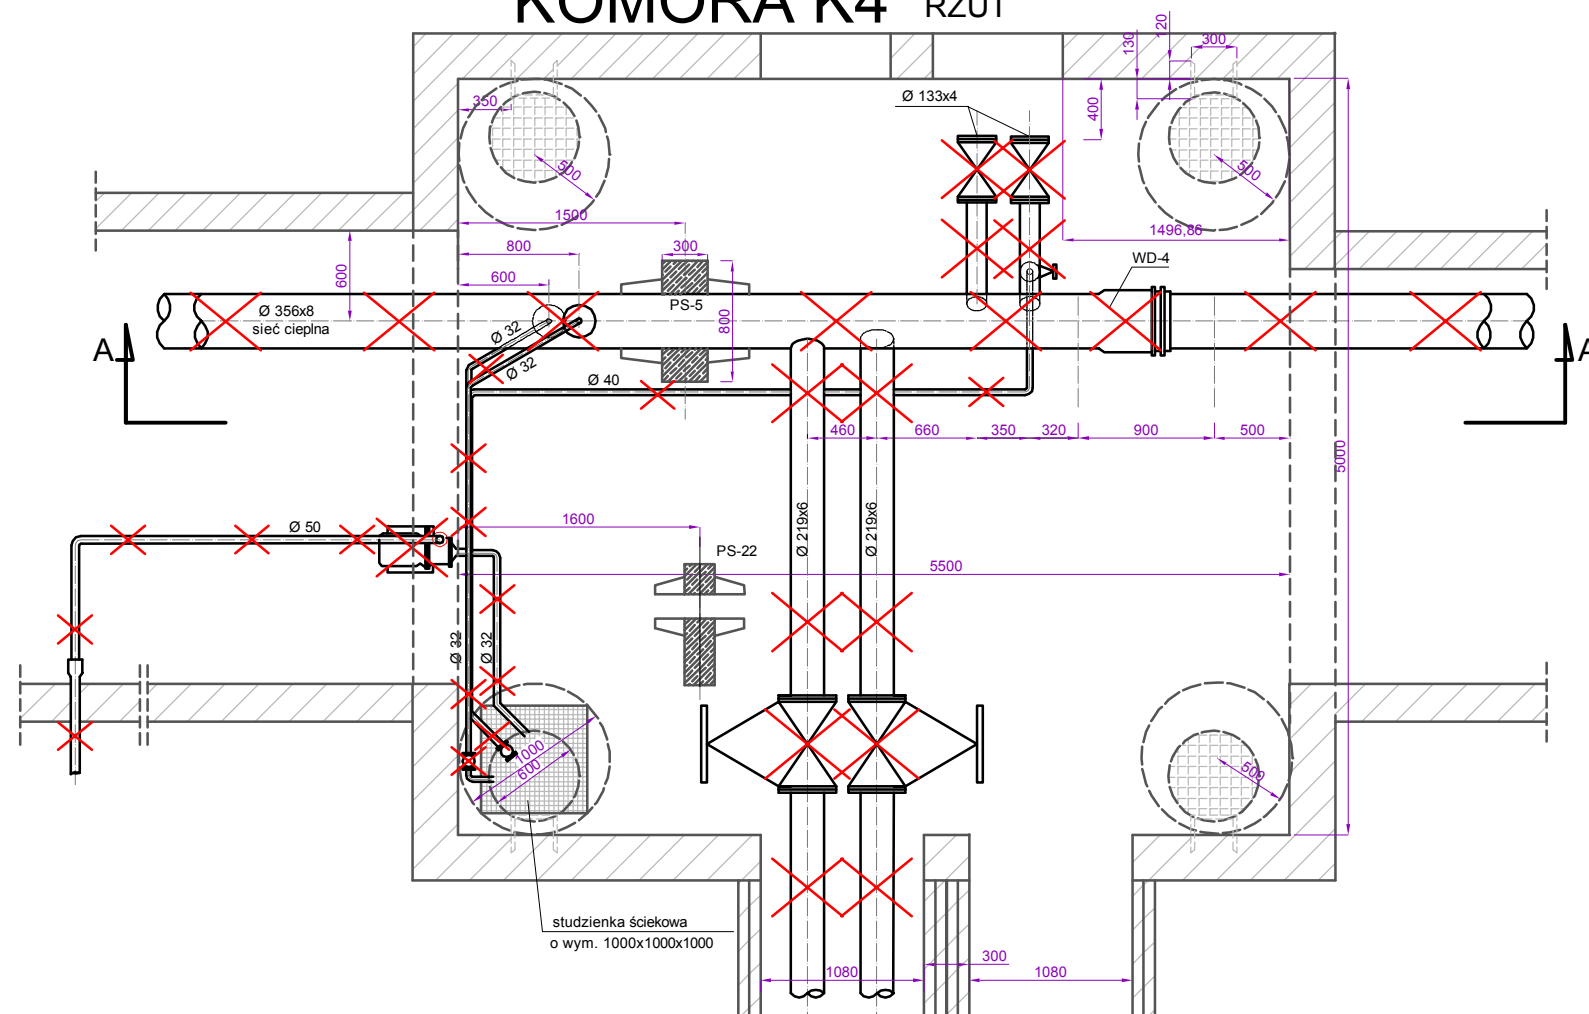

## KOMORA K4 PRZĘKRÓJ A-A

LEGENDA

XX - elementy do demontażu

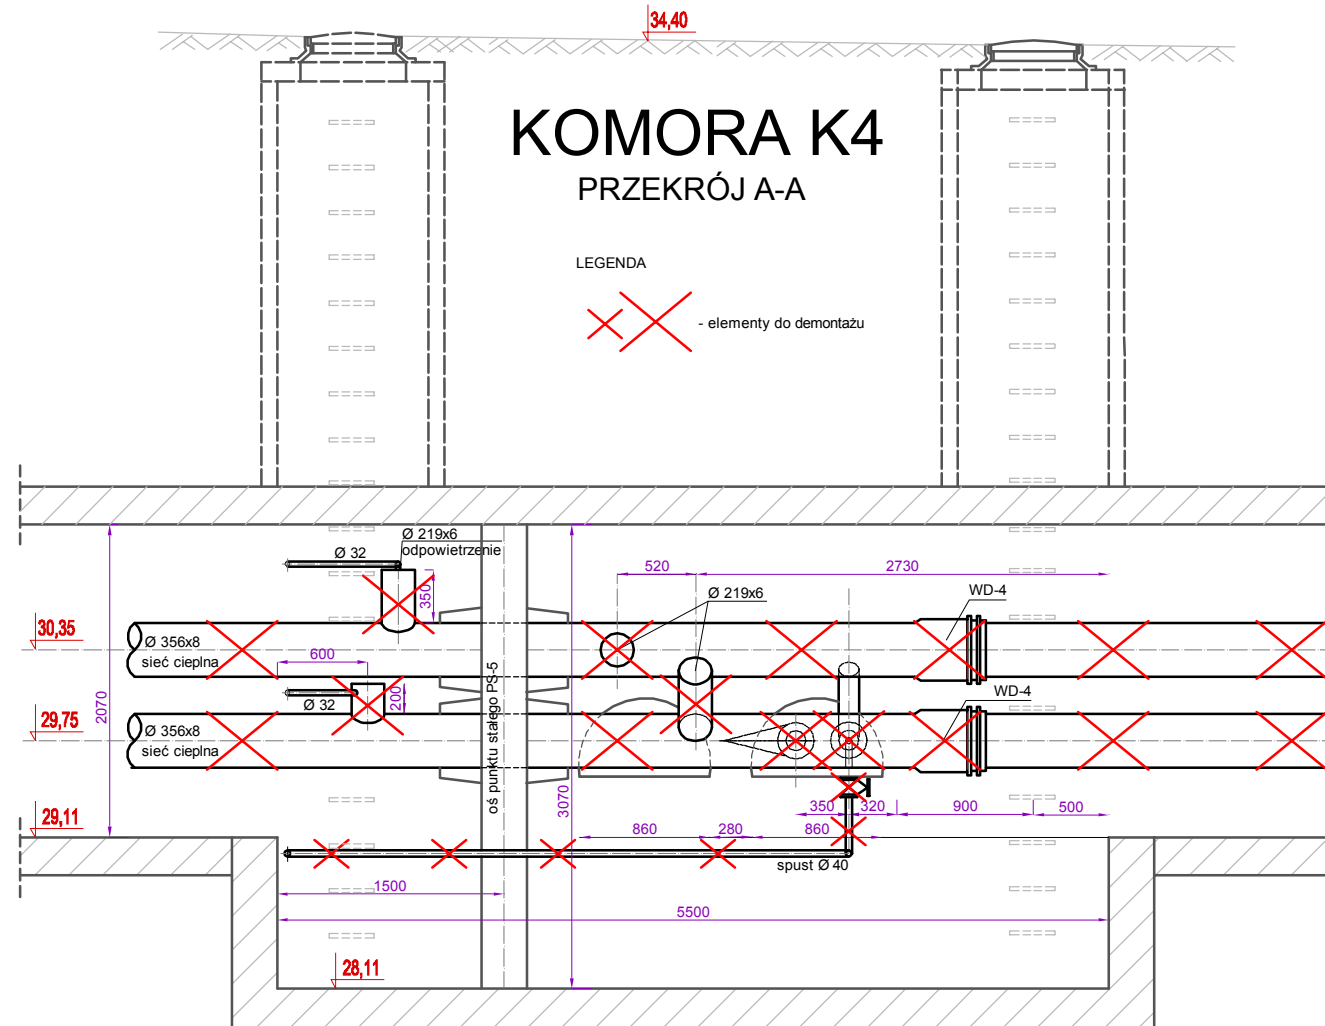

GENERALNY PROJEKTANT:  
PRACOWNIA PROJEKTOWA  
**INSTALATOR** Sp. z o.o.  
ul. Warszawska 28/19 25-312 Kielce  
tel/fax(0-41)368-16-50  
e-mail: biuro@instalator.kielce.pl



INWESTOR:  
**SAMODZIELNY PUBLICZNY CENTRALNY SZPITAL KLINICZNY**  
**02-097 WARSZAWA, UL. STEFANA BANACHA 1A**

ADRES INWESTYCJI:  
**02-097 WARSZAWA, UL. STEFANA BANACHA 1A**

TEMAT:  
**MODERNIZACJA ISTNIEJĄCEGO RUROCIĄGU**  
**WEWNĘTRZNEJ SIECI CIEPŁOWNICZEJ**  
**WRAZ Z TOWARZYSZĄCYMI ROBOTAMI**  
**BUDOWLANymi I ELEKTRYCZNYMI**

FAZA PROJEKTU	PROJEKT WYKONAWCZY	NR PROJEKTU:	
BRANŻA	SANITARNA TOM I	02/2013	
NAZWA RYSUNKU	KOMORA K-4 - DEMONTAŻE	DATA: 07.2013 SKALA: 1:50	NR RYSUNKU S16
	AUTORZY:	NR UPRAWNIEŃ	PODPIS
KOORDYNATOR PROJEKTU	mgr inż. Bożena Komerska	KL-160/87 KL-154/92	
PROJEKTANT	mgr inż. Bożena Komerska mgr inż. Adrianna Michalska	KL-160/87 KL-154/92 KL-128/2002	
SPRAWDZIŁ	mgr inż. Renata Łach	SWK/0041/P00S/09	