
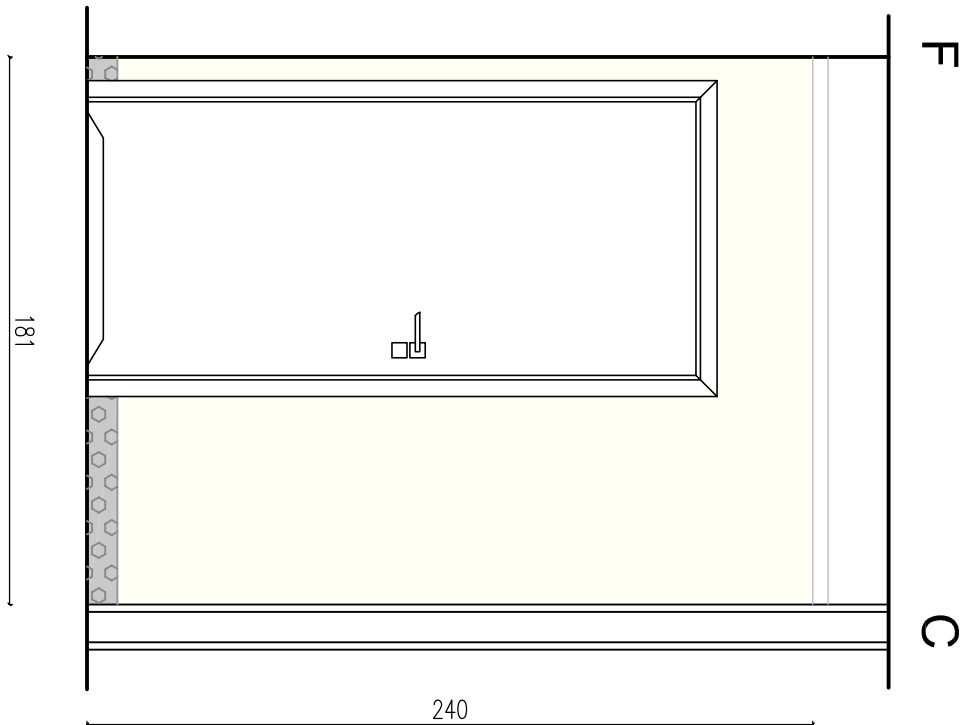
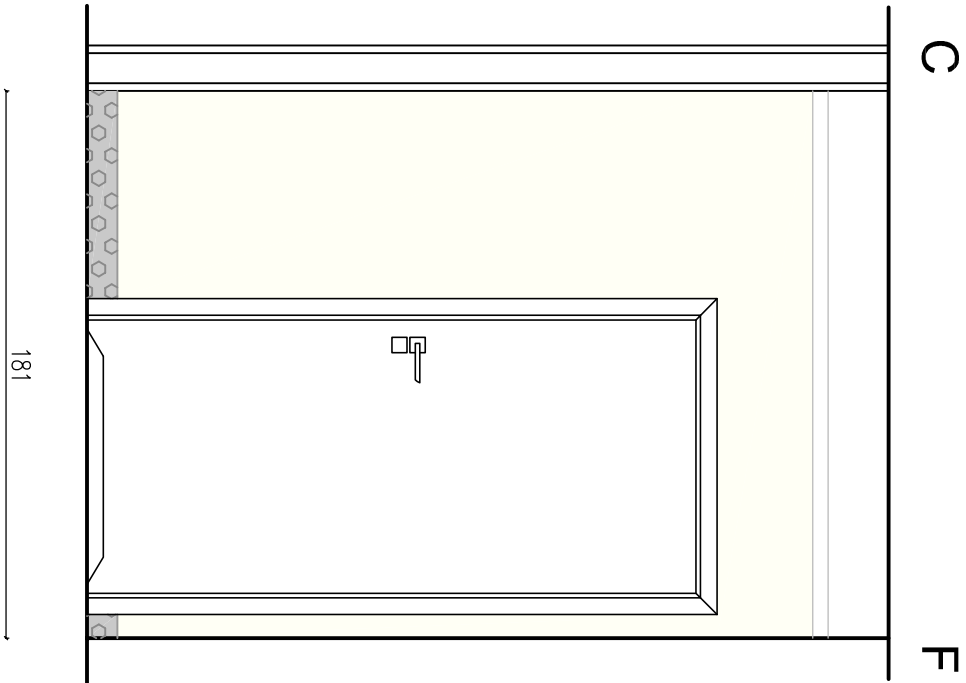
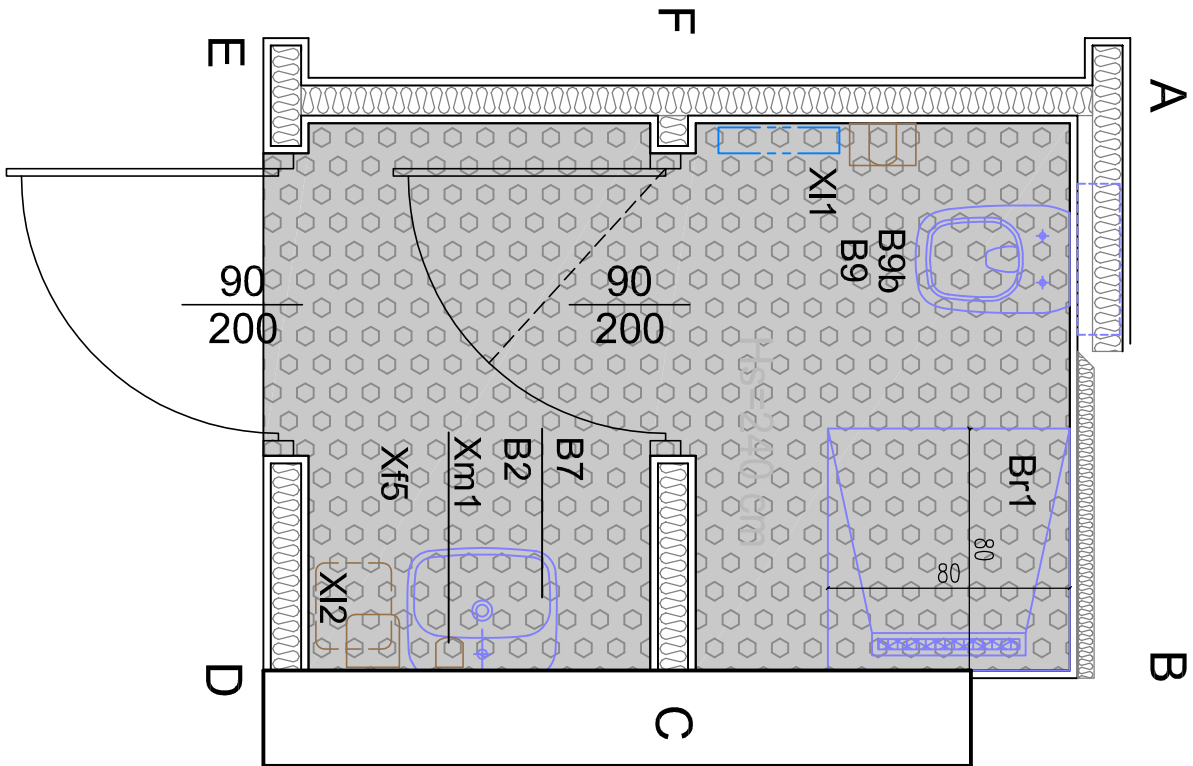


pom. 1.06      WĘZEL SANITARNY PERSONELU

ROZWINIĘCIA ŚCIAN

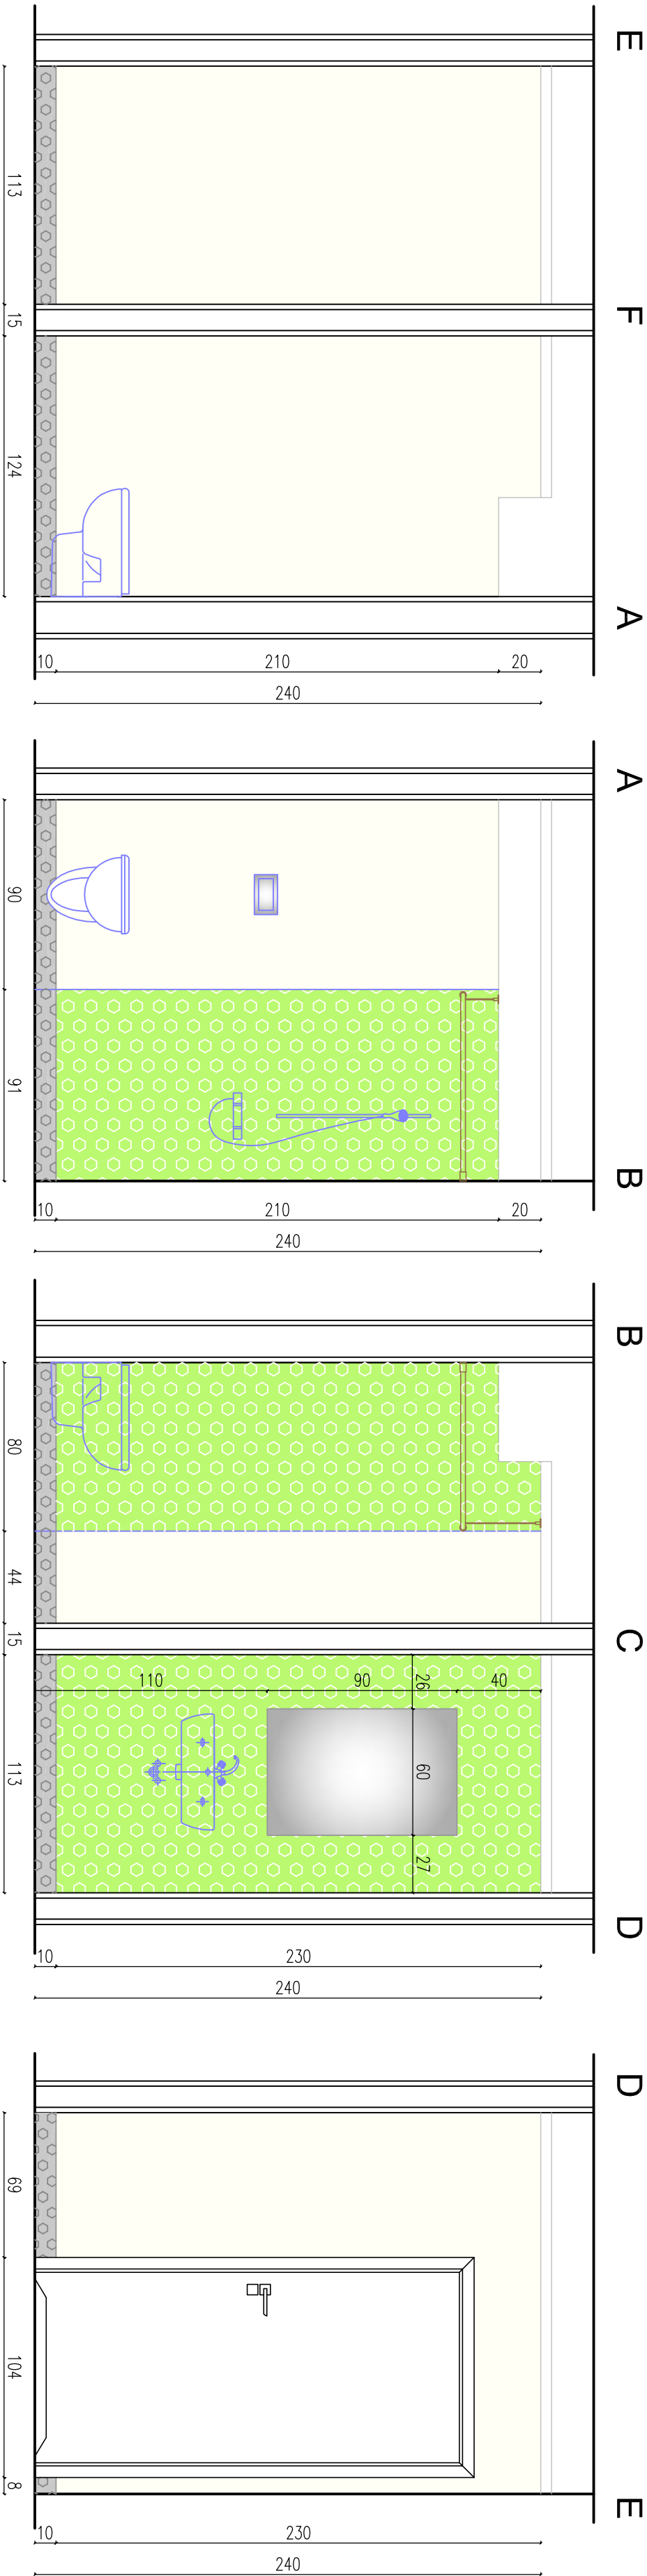

LEGENDA:

WYKŁADZINA PODEŁOGOWA

Wykładzina winylowa do pomieszczeń mokrych np. f-fmy Tarkett  
Tarkett Wetrum Concept Vailcoverings do wysokości sufitu  
3476742 lub równoważna

WYKŁADZINA ŚCIENNA

Wykładzina winylowa do pomieszczeń mokrych np. f-fmy Tarkett  
Wetrum Concept Vailcoverings do wysokości sufitu  
podwieszonoego Aquarelle Wall HFS 3942037

Wykładzina winylowa do pomieszczeń mokrych np. f-fmy Tarkett  
Wetrum Concept Vailcoverings do wysokości sufitu  
podwieszonoego Aquarelle Wall HFS 3942062

LUSTRO

Użyte dla opisu przedmiotu zamówienia nazwy, własne materiałów, sprzętów, urządzeń, systemów, itp. w celu określenia przedmiotu zamówienia. Zamawiający dopuszcza rozwiązanie przynajmniej takich standardów jakościowych jak opisane w SIWZ. W przypadku zaistnienia przez Zamawiającego w opisie przedmiotu zamówienia norm, oprotok, specyfikacji technicznych i systemów odwołania, Zamawiający dopuszcza rozwiązanie równoważne na mocy art. 30 ust. 4 Prawo Zamówień Publicznych.

<b>WPR</b> pracownia architektoniczna		TOMASZ MACH ul. Słomińskiego 19/118 00-195 Warszawa tel. 22 652-26-50, 602-357-111	
INWESTOR	Samodzielny Publiczny Centralny Szpital Kliniczny ul. Banacha 1, 02-097 Warszawa		
TEMAT	PRZEBUDOWA POMIĘSZCZEŃ APTEKI SZPITALNEJ NA PRACOWNIĄ LENOW CIŁOŚCIATYCH		
ADRES	ul. Banacha 1, 02-097 Warszawa (nr dz. ew. 4; obręb 20310; AL7U-Z/U-N)		
STADIUM	PROJEKT WYKONAWCZY		
BRANŻA	ARCHITEKTURA		
ZAKRES	WYTYCZNE WYKONCZENIA WĘZŁA SANITARNEGO pom. 1.06		
PROJEKTANT	mgił inż. arch. Tomasz Mach	NR UPRAW.	FOOPBS:
OPRACOWAL	mgił inż. Anna Gil	DATA:	SKALA:
SPRAWDZIL	mgił inż. arch. Kazimierz Olszaniecki	20.04.2018 r.	1:25
		NR PRYS.:	16
			STR. NR