



SCHEMAT IDEOWY N3W3

Pom. 1.15 Pracownia żywienia pozajelit. 1.13 Śluza czysta, 1.14 Śluza brudna

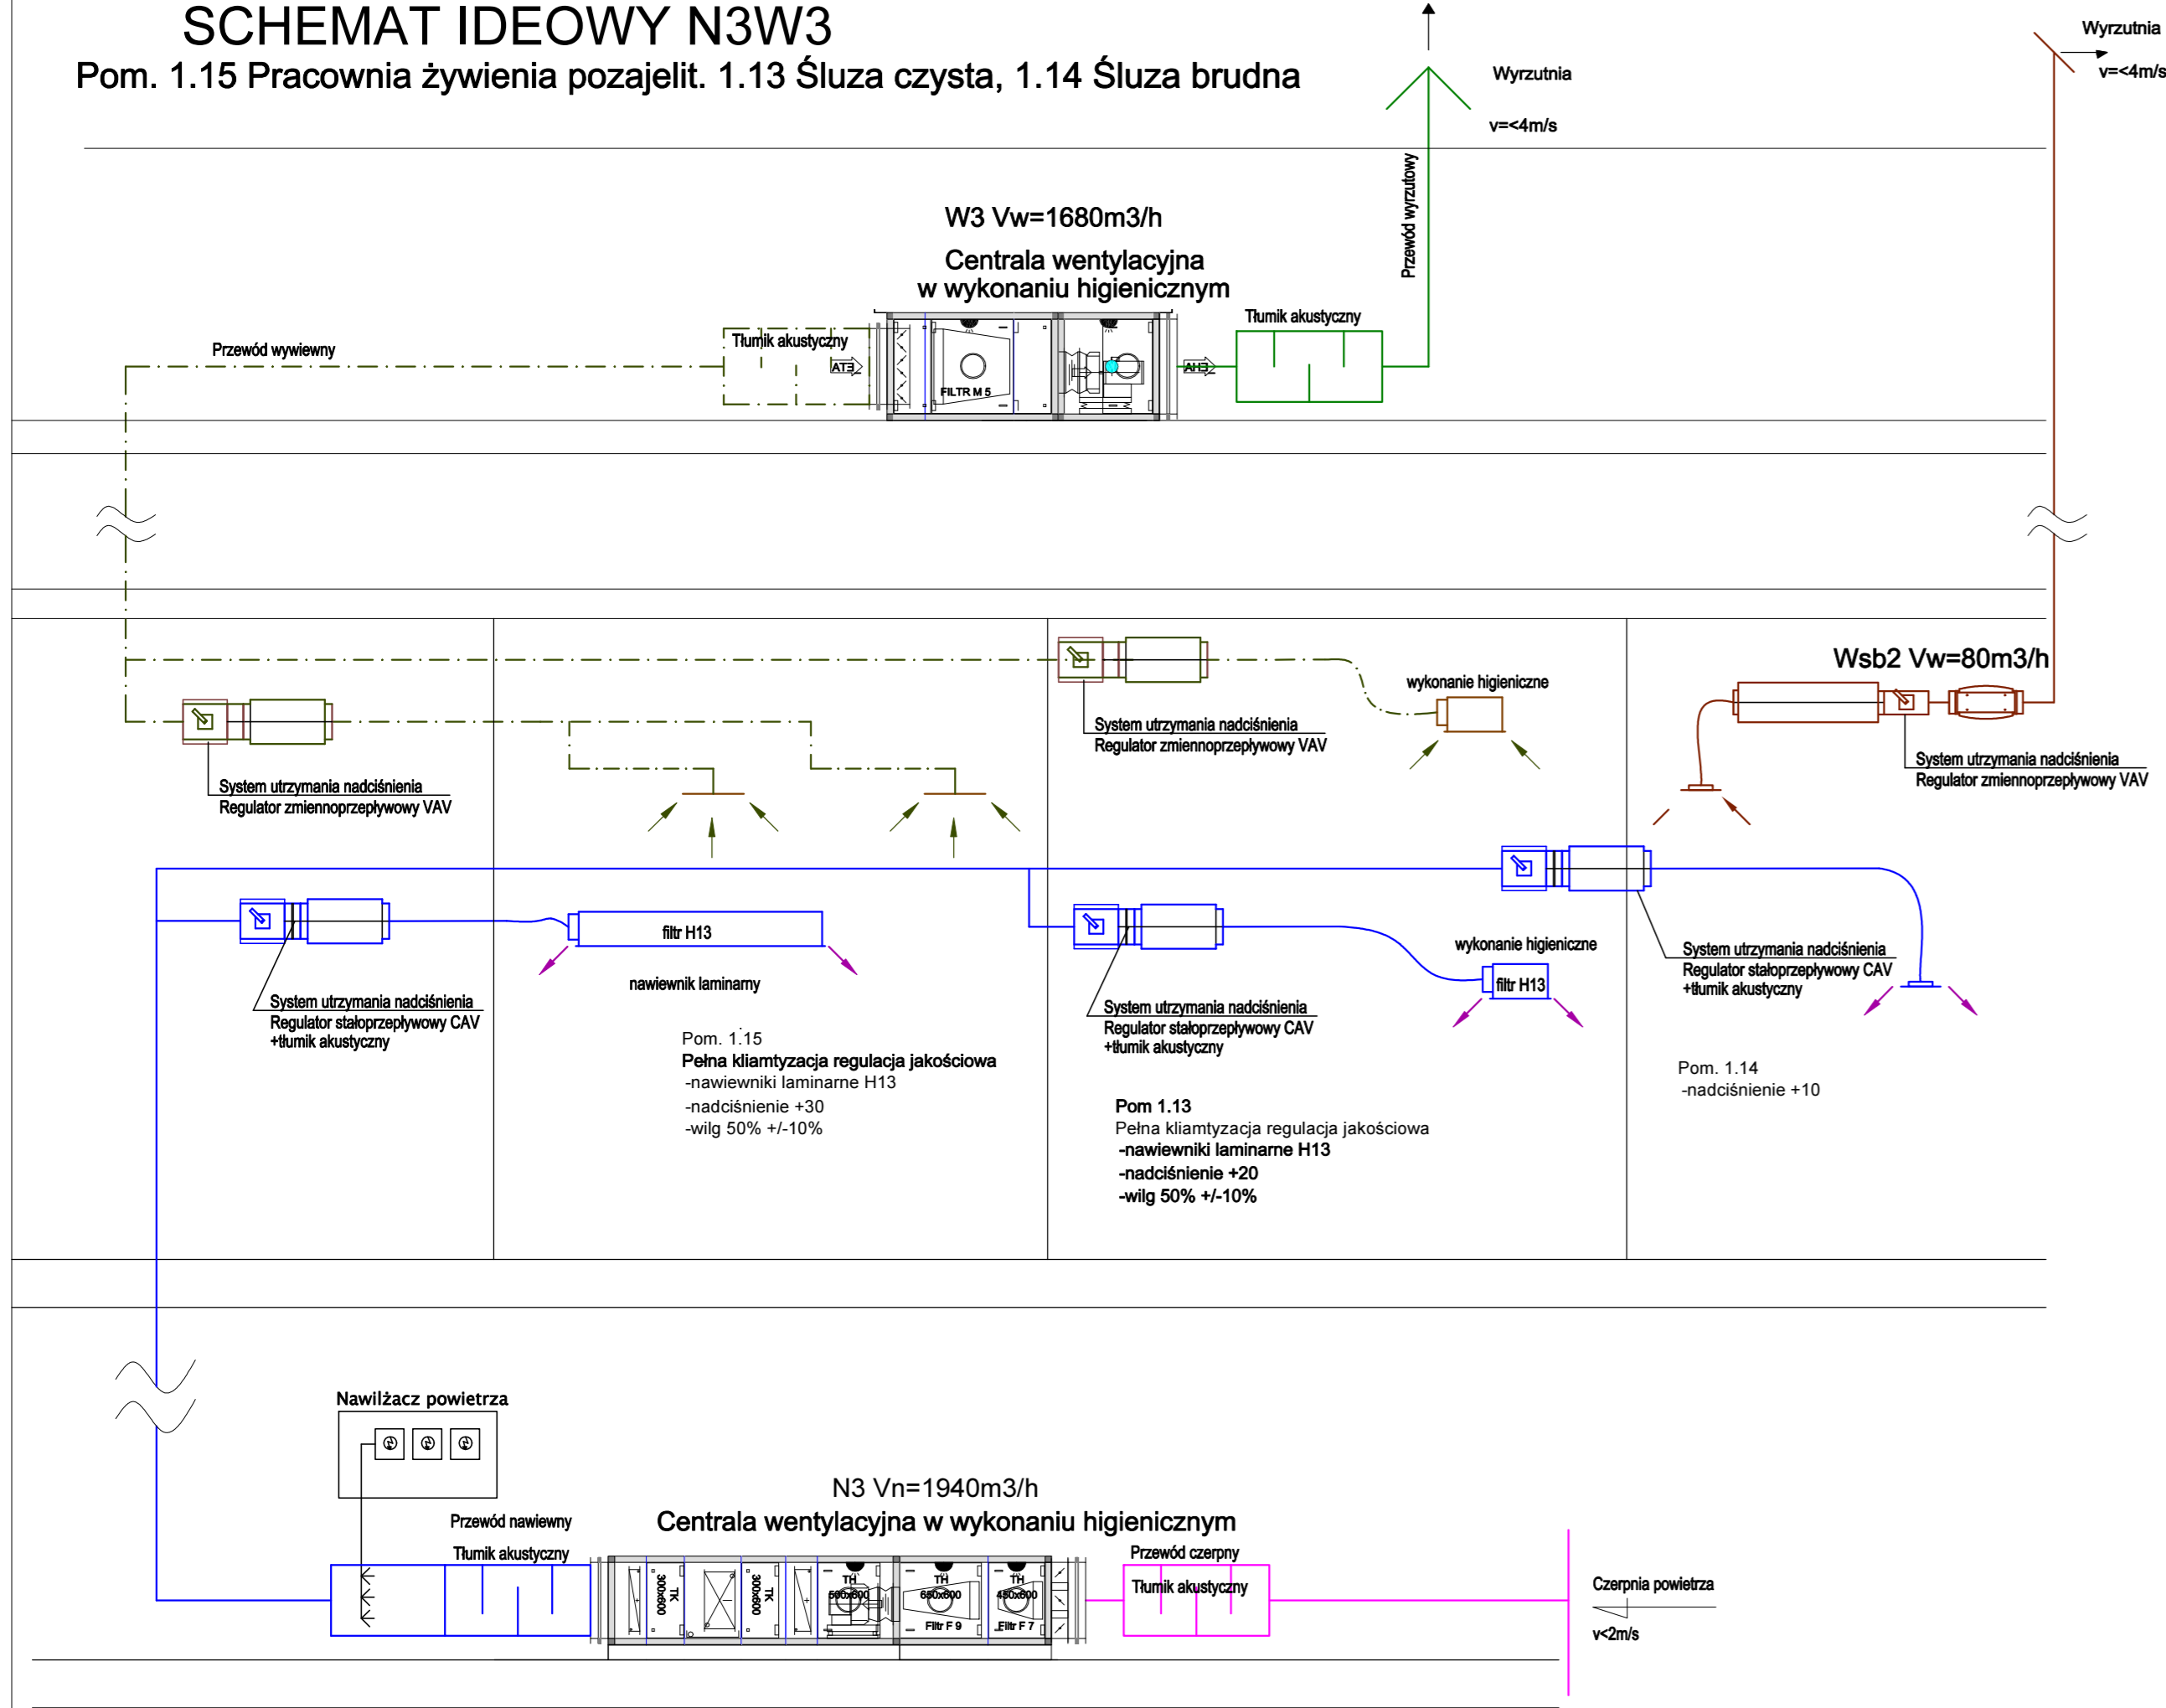


SCHEMAT IDEOWY NW1

Pomieszczenia badań, lekarskie oraz komunikacji wraz zapleczem w obrębie jednej kondygnacji oraz oddziału

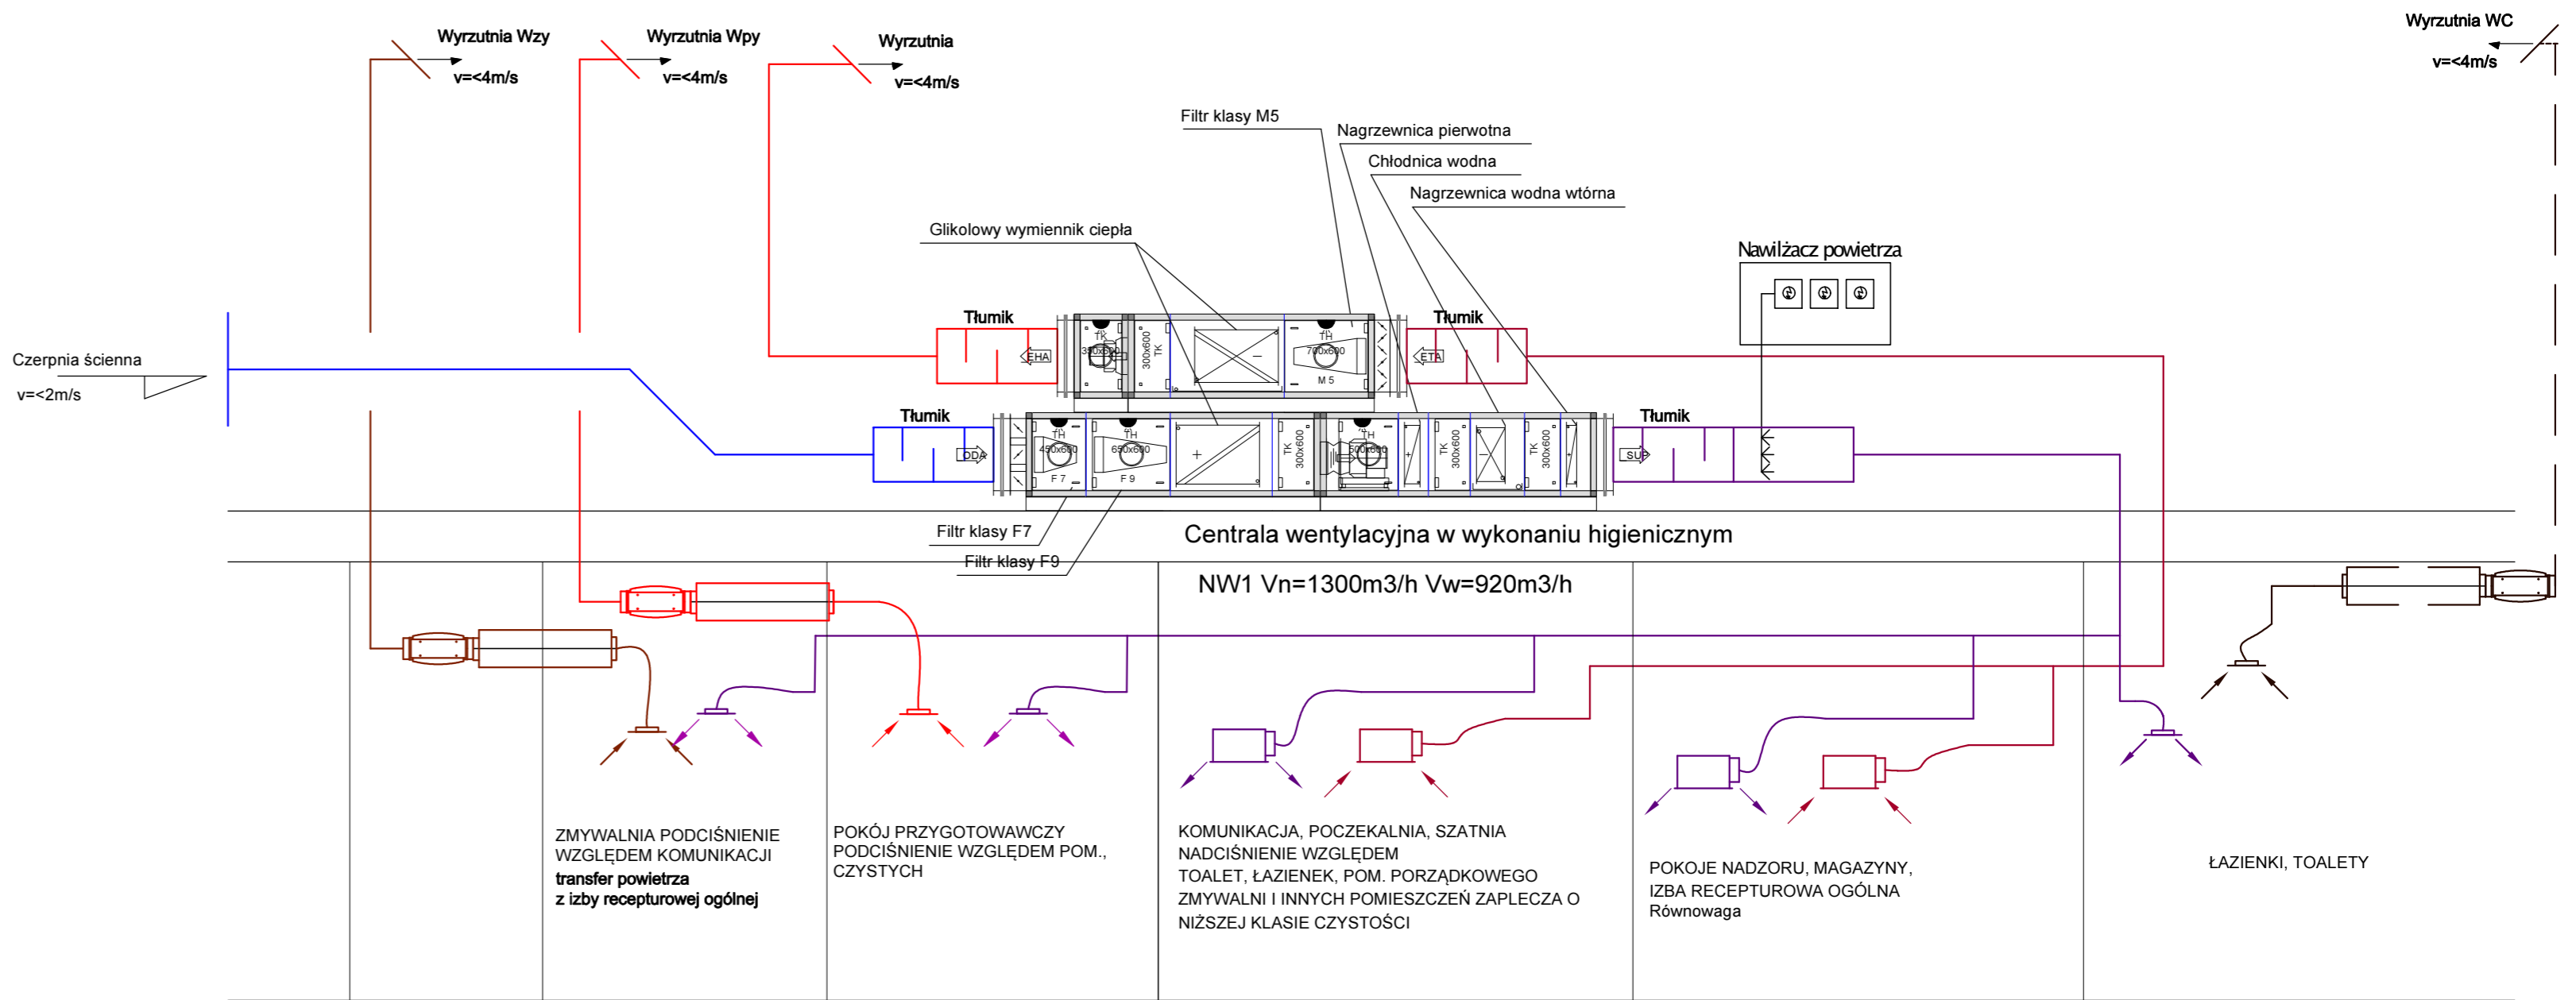


SCHEMAT IDEOWY N2W2

Pom. 1.03 Pracownia aseptyczna cytot., 1.02 Śluza czysta, 1.05 Śluza brudna

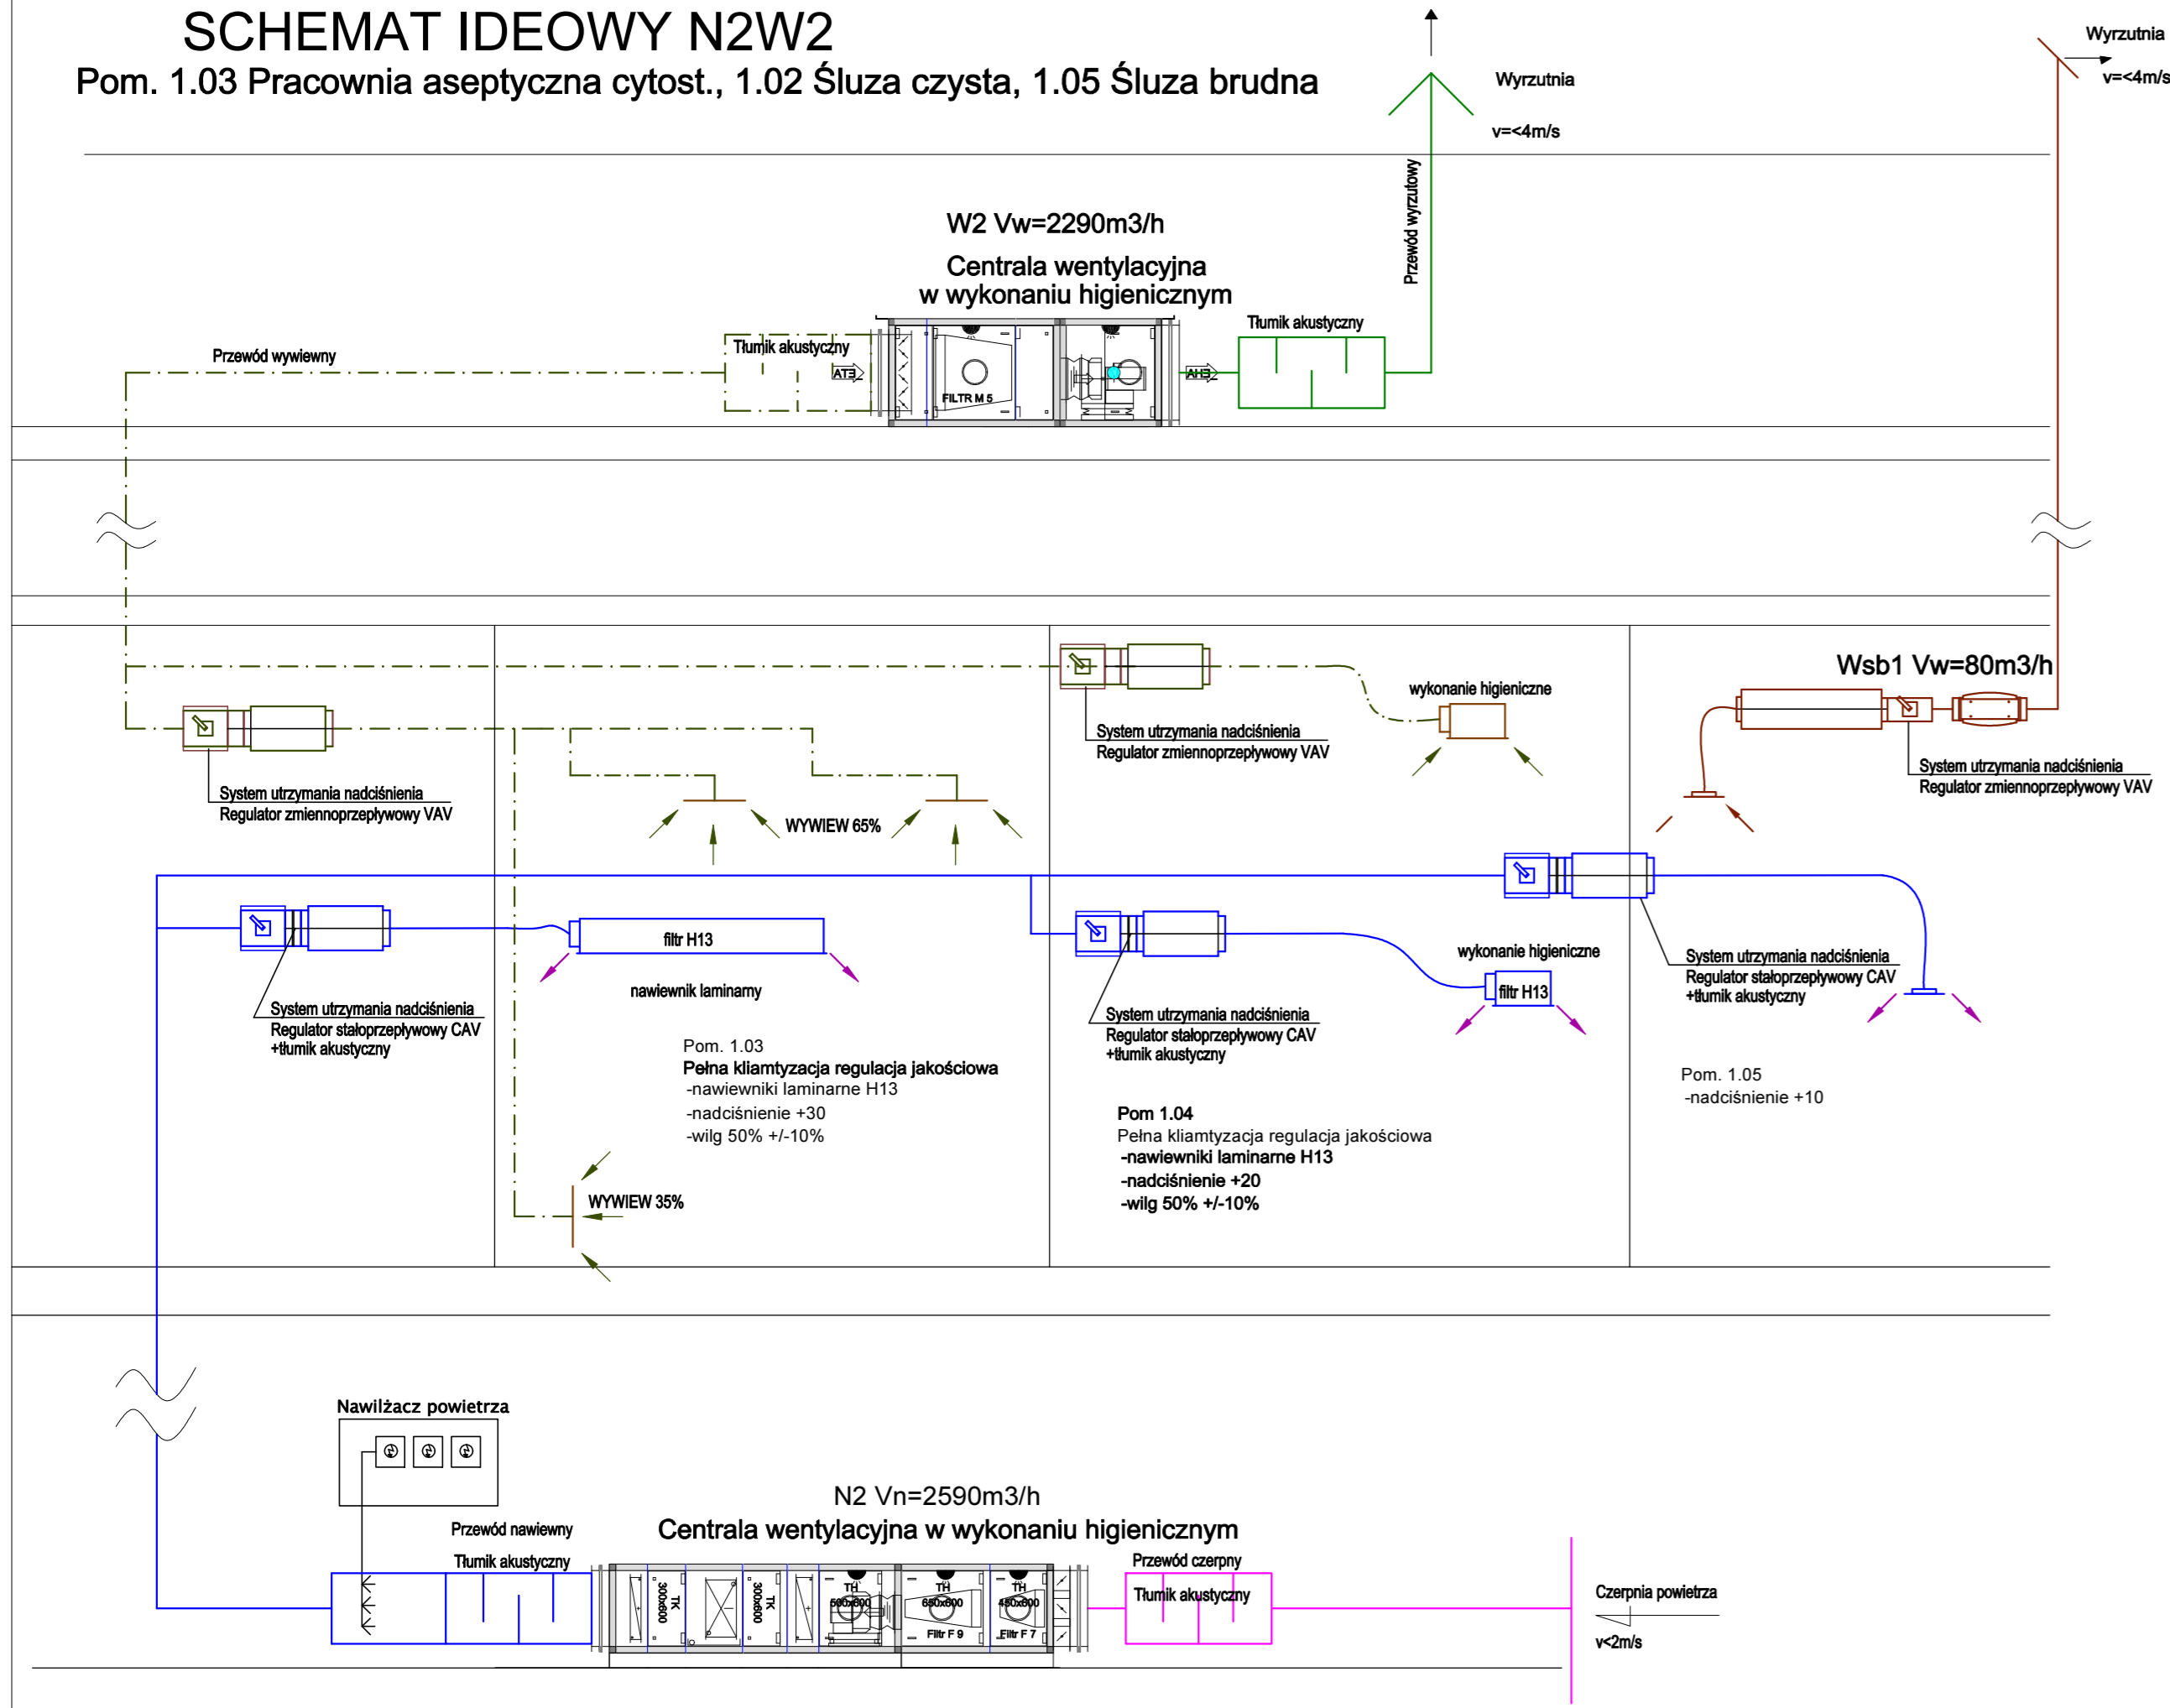

SCHEMAT IDEOWY N4W4

Pom. 1.23 Izba receptura jałowa. 1.22 Śluza czysta

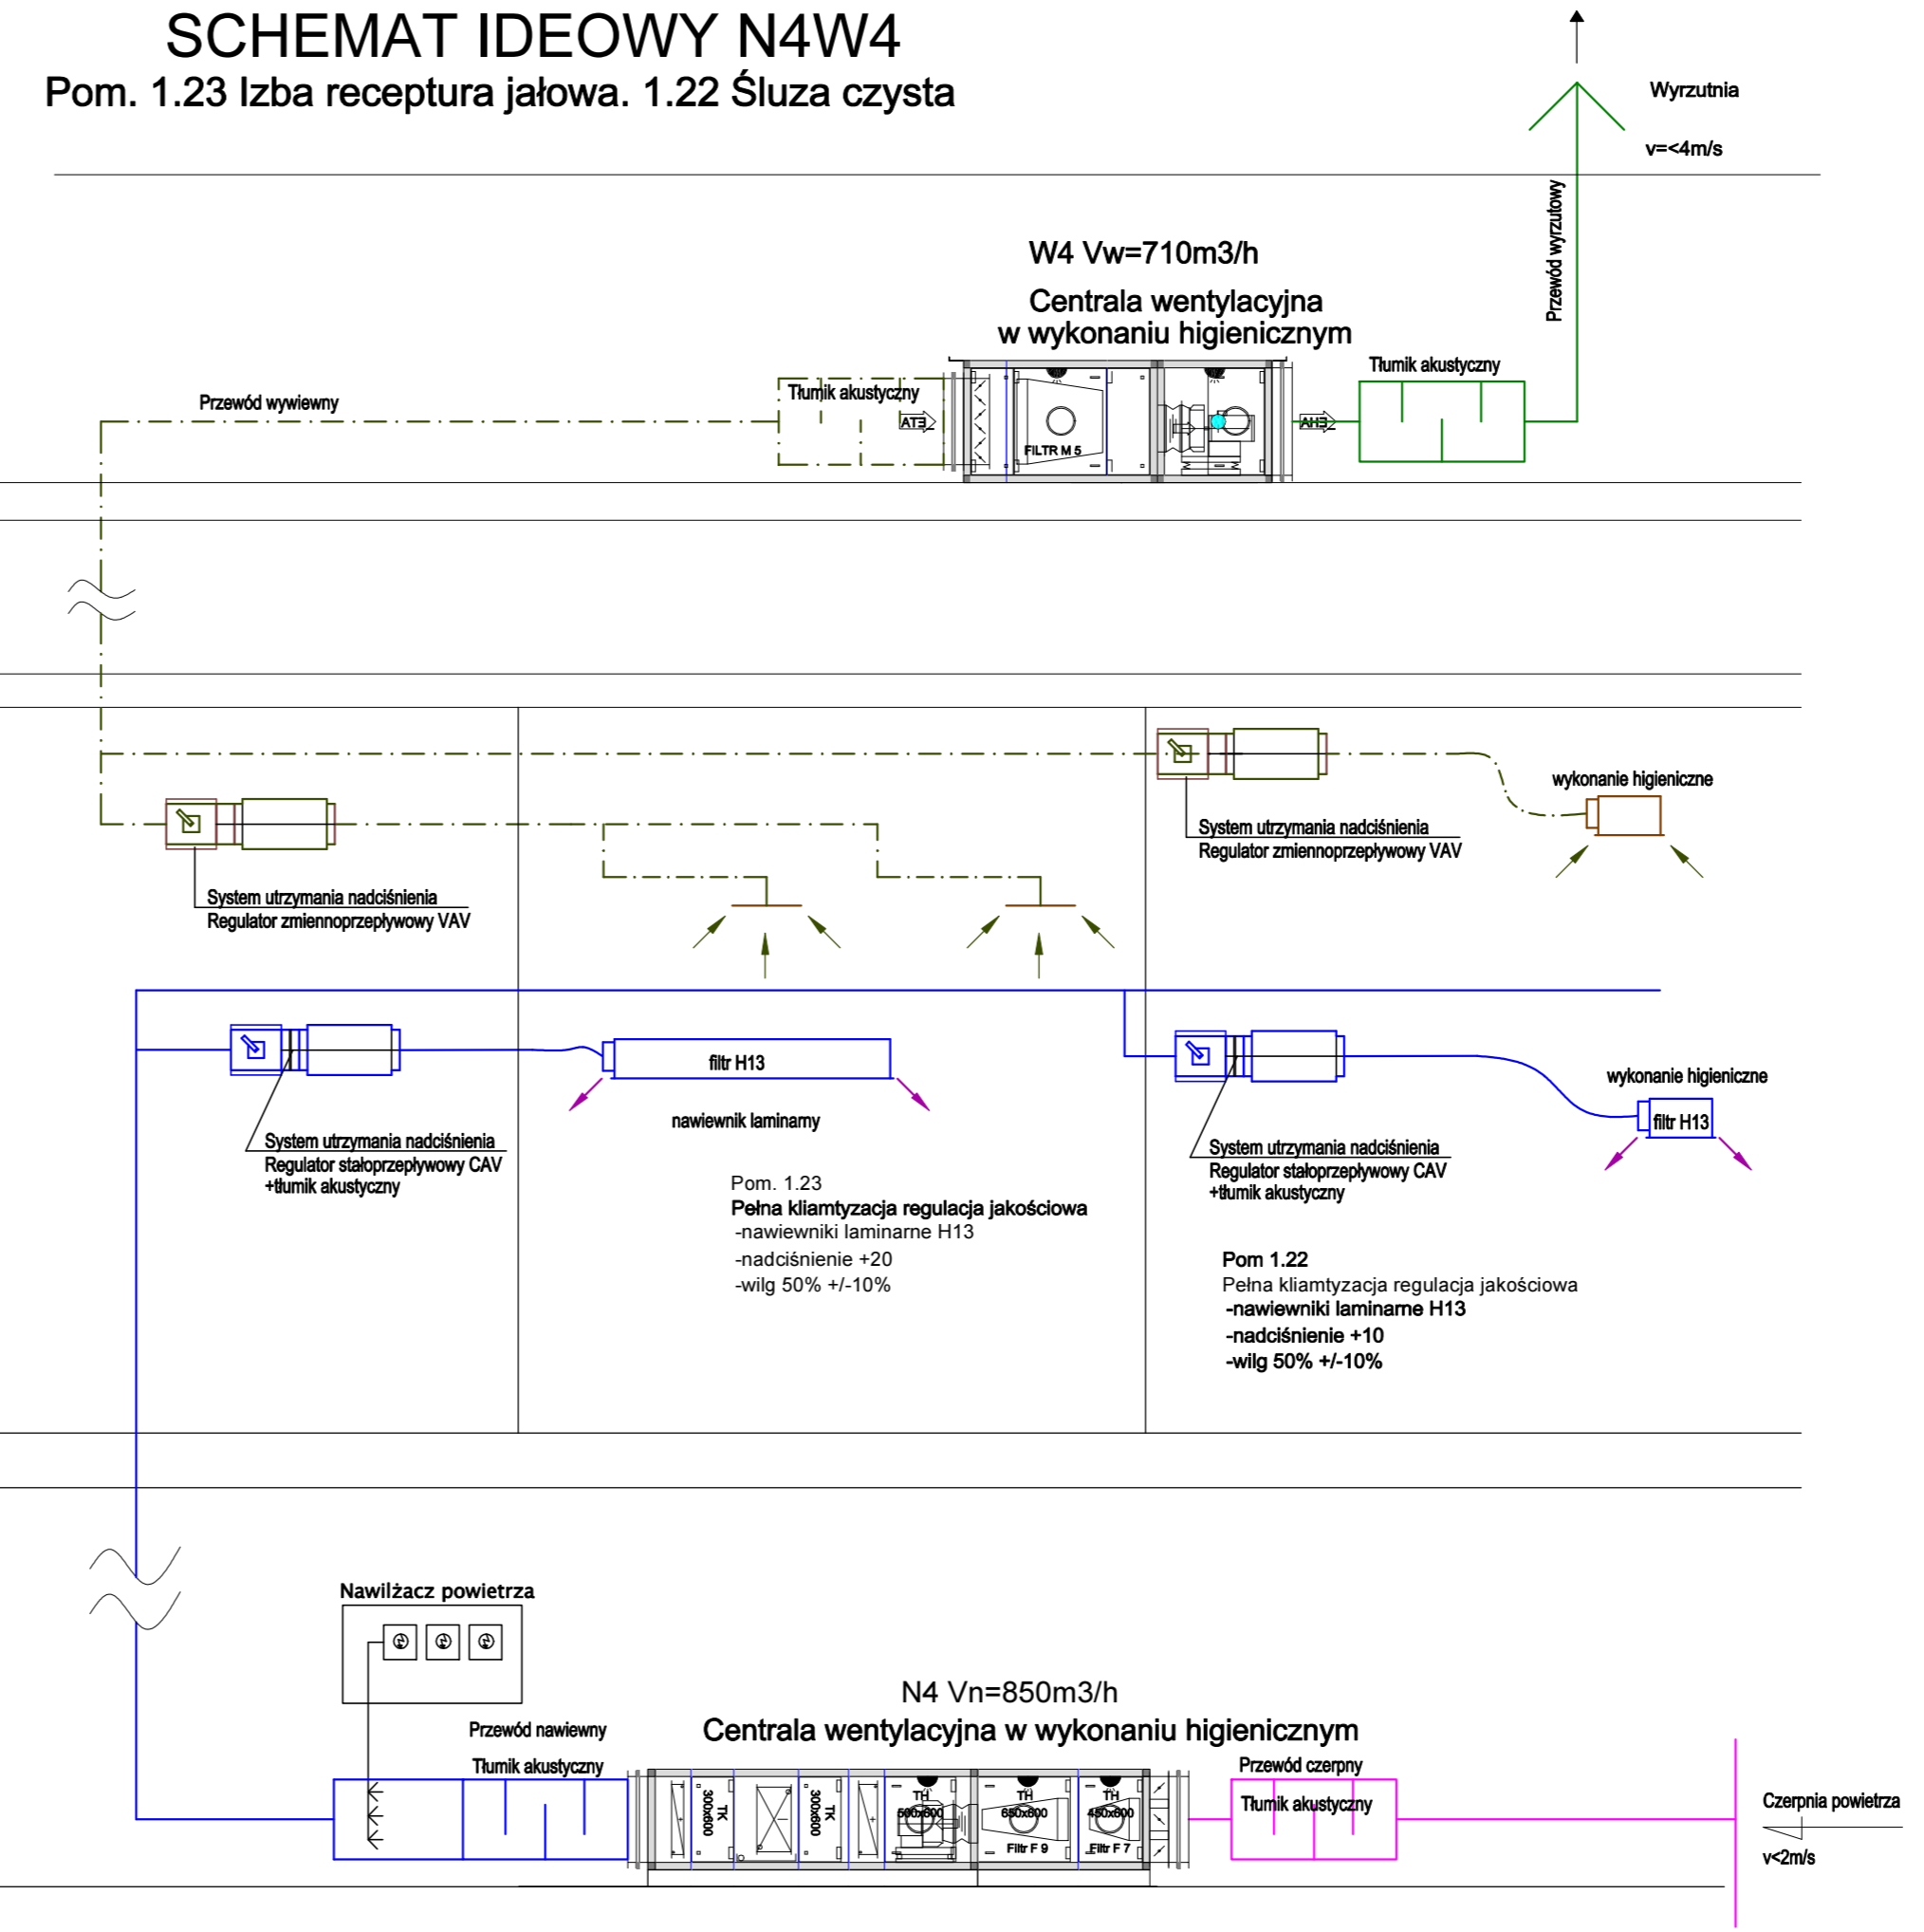

Użyte dla opisu przedmiotu zamówienia nazwy własne materiałów, sprzętów, urządzeń, systemów i inne oraz przedstawione nazwy producentów stanowią jedynie wzorce jakościowy i są podane w celu określenia wymogów jakościowych im stawianych. Zamawiający dopuszcza rozwiązania opisane w SIWZ lub równoważne. Przez równoważność Zamawiający rozumie zachowanie przynajmniej takich standardów jakościowych jak opisane w SIWZ. W przypadku zastosowania przez Zamawiającego w opisie przedmiotu zamówienia norm, aprobat, specyfikacji technicznych i systemów odniesienia, Zamawiający dopuszcza rozwiązania równoważne na mocy art. 30 ust. 4 Prawo Zamówień Publicznych.

WARS
pracownia architektoniczna

TOMASZ MACH
ul. Słomińskiego 19/118
00-195 Warszawa
tel. 22 652-26-50, 602-357-111

INWESTOR	Samodzielny Publiczny Centralny Szpital Kliniczny ul. Banacha 1, 02-097 Warszawa
TEMAT	PRZEBUDOWA POMIESZCZEŃ APTEKI SZPITALNEJ NA PRACOWNIĄ LEKÓW CYTOSTATYCZNYCH
ADRES	ul. Banacha 1, 02-097 Warszawa (nr dz. ew. 4; obręb 20310; A1.7U-Z/U-N)
STADIUM	PROJEKT WYKONAWCZY
BRANŻA	SANITARNIA
ZAKRES	SCHEMAT Instalacja wentylacji
PROJEKTANT	mgr inż. Andrzej Raczkowski upr. proj. nr MAZ/016/POOS/12
SPRAWOZD.	mgr inż. Marcin Wieluński upr. proj. nr MAZ/0103/PWBS/16
PODPIS:	DATA: 20.04.2018
SIŁKA:	NR RYS: WM04
	STR. NR