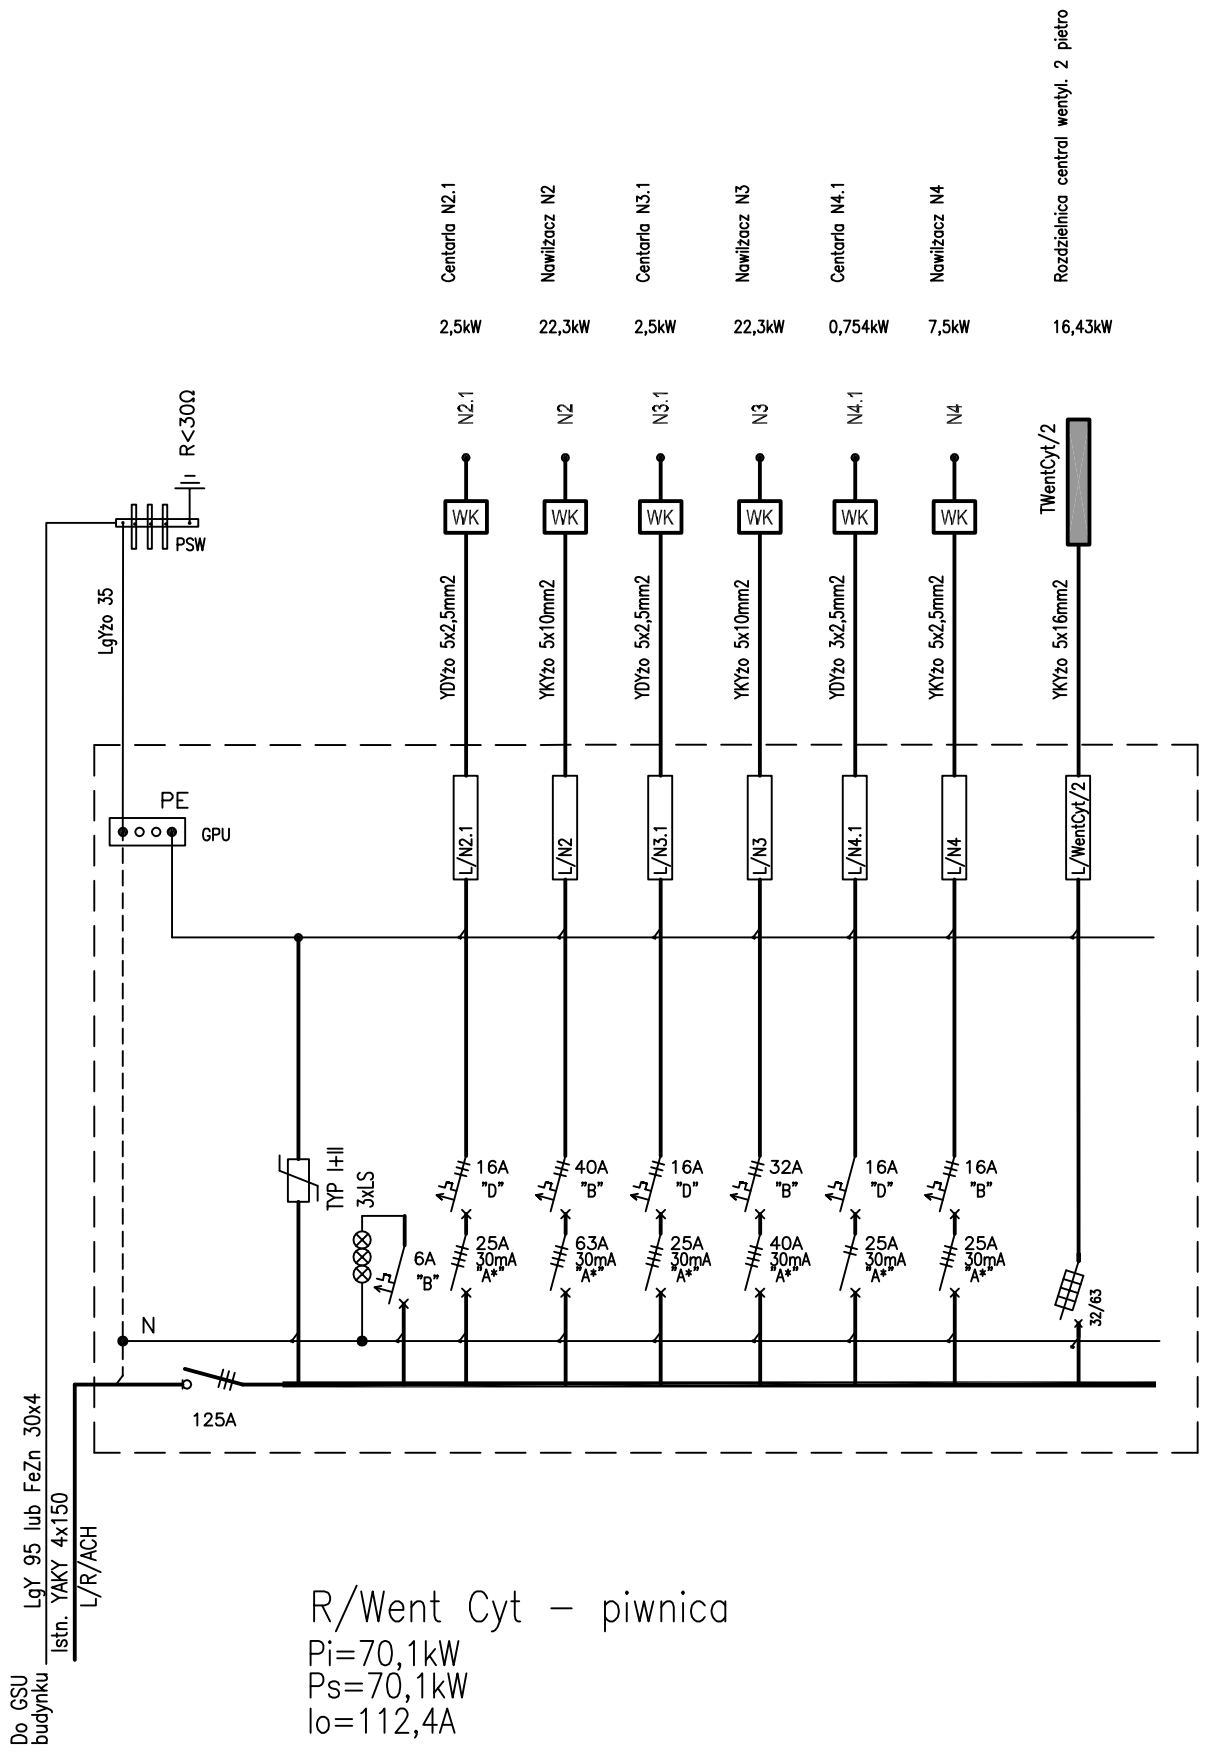

R/Went Cyt – piwnica
Pi=70,1kW
Ps=70,1kW
Io=112,4A

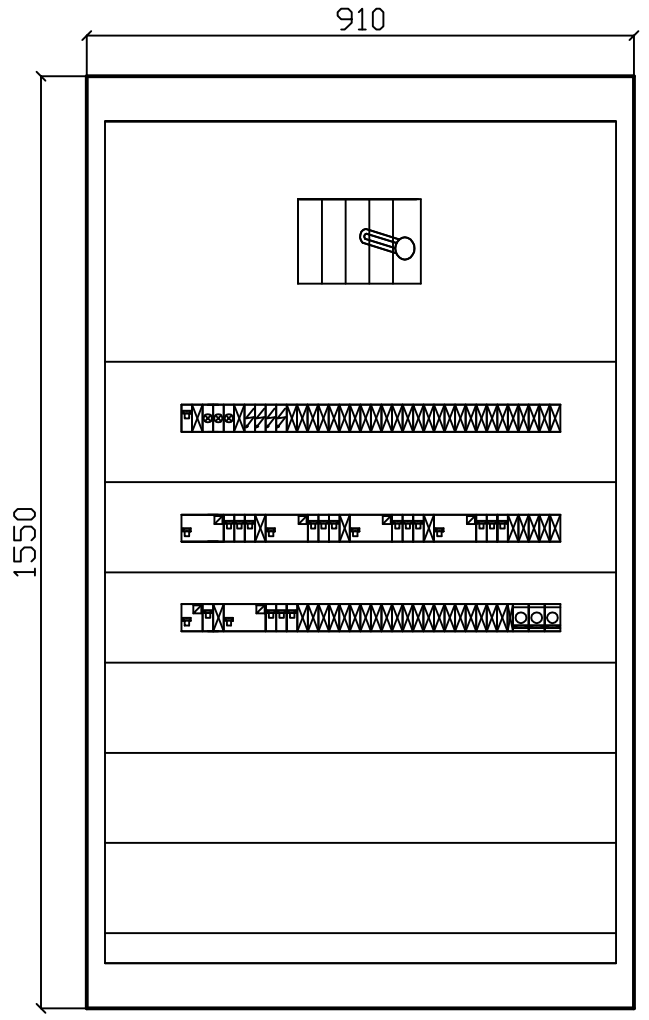

Rozdzielnica nascienna poliestrowa
kolor IP 66 IK10 o wymiarach z drzwiami
pełnymi zamykanymi na zamek – lub równoważna nie gorsza niz proponowana.
montaż na ścianie.

SYSTEM DODATKOWEJ OCHRONY OD PORAŻEŃ SAMOCZYNNE WYŁĄCZENIE ZASILANIA W UKŁADZIE SIECI TN–S

WARS pracownia architektoniczna
TOMASZ MACH
ul. Słomińskiego 19/118
00-195 Warszawa
tel. 22 652-26-50, 602-357-111

INWESTOR	Samodzielny Publiczny Centralny Szpital Kliniczny ul. Banacha 1, 02-097 Warszawa
TEMAT	PRZEBUDOWA POMIESZCZEŃ APTEKI SZPITALNEJ NA PRACOWNIĘ LEKÓW CYTOSTATYCZNCH
ADRES	ul. Banacha 1, 02-097 Warszawa (nr dz. ew. 4; obręb 20310; A1.7U-Z/U-N)
STADIUM	PROJEKT WYKONAWCZY
BRANŻA	INSTALACJE ELEKTRYCZNE
ZAKRES	R/Went Cyt - piwnica

		NR.UPRAW.	PODPIS:	DATA:	SKALA:
PROJEKTANT	Inż. Janusz Ciszewski w spec. instalacje elektryczne	288/BP/86		20.04.2018	
OPRACOWAŁ	Jacek Puchalski			NR RYS.:	E7
	Waldemar Bodych				
SPRAWDZIŁ	mgr inż. Paweł Kowalczyk w spec. instalacje elektryczne	LOD/1927/POOE/12		STR. NR	