


pom. 1.04


ŚLUZA CZYSTA

ANALOGICZNIE WYKOŃCZYĆ ŚLUZĘ nr 1.13; 1.22

ROZWINIĘCIA ŚCIAN

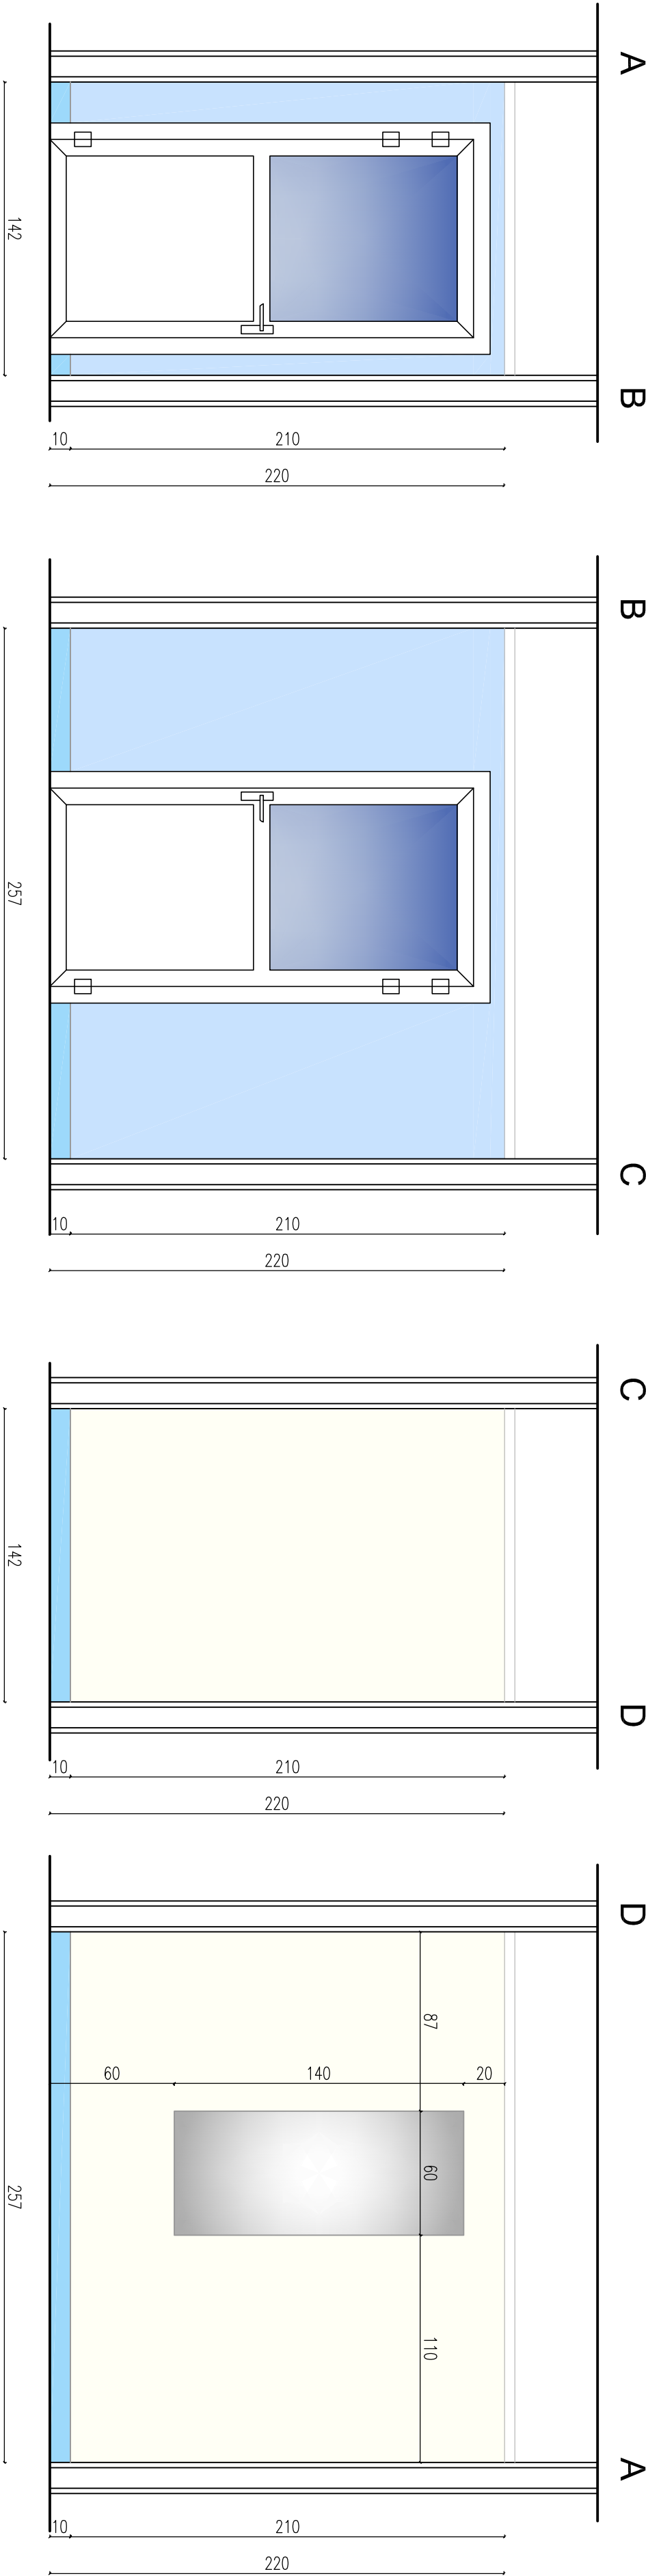

RZUT

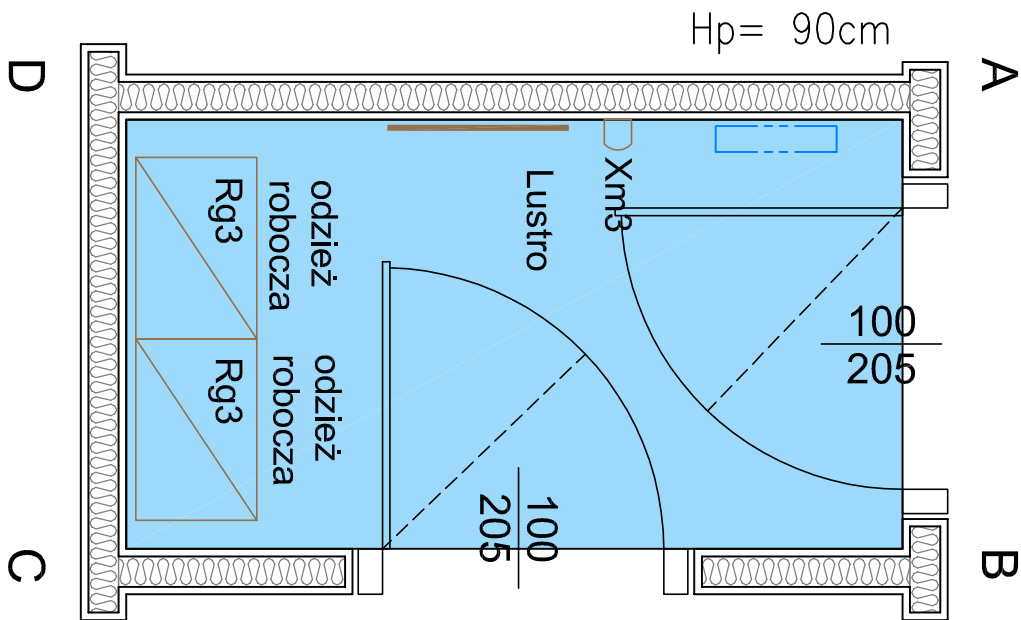

LEGENDA:

- WYKŁADZINA PODŁOGOWA**
 - PCV antylekrostatycznie**
 - np. F-mny Tarkett IQ Toro SC 3093107 lub równoważna
- WYKŁADZINA ŚCIENNA**
 - Wykładzina ścienna dedykowana do pomieszczeń czystych np.**
 - F-mny Tarkett Protectwall CR 2,0 mm kolor: 26501006
 - Wykładzina ścienna dedykowana do pomieszczeń czystych np.**
 - F-mny Tarkett Protectwall CR 2,0 mm kolor: 26501001
 - LUSTRO**

Użyte dla opisu przedmiotu zamówienia nazwy, własne materiałów, sprzętów, urządzeń, systemów, itp. nie stanowią gwarancji, że wykonawca będzie w stanie wykonać przedmiot zamówienia zgodnie z opisem. Wykonawca jest odpowiedzialny za wybranie odpowiednich materiałów, sprzętów, urządzeń, systemów, itp. i za ich zastosowanie. 

WÓP RS pracownia architektoniczna		TOMASZ MACH ul. Słomińskiego 19/118 00-195 Warszawa tel. 22 652-26-50, 602-357-111	
INWESTOR	Samodzielny Publiczny Centralny Szpital Kliniczny ul. Banacha 1, 02-097 Warszawa		
TEMAT	PRZEBUDOWA POMIESZCZEŃ APTEKI SZPITALNEJ NA PRACOWNIĄ LECNÓW CITOSYNTETYCZNYCH		
ADRES	ul. Banacha 1, 02-097 Warszawa (nr dz. ew. 4; obręb 20310; AL7U-Z/U-N)		
STADIUM	PROJEKT WYKONAWCZY		
BRANŻA	ARCHITEKTURA		
ZAKRES	WYTYCZNE WYKOŃCZENIA ŚLUZ CZYSTYCH pom. 1.04; 1.13; 1.22		
PROJEKTANT	mgr inż. arch. Tomasz Mach	INSTRUKCJA	FOCUS
OPRACOWAŁ	mgr inż. Anna Gil	DATA	20.04.2018 r.
SPRAWDZIŁ	mgr inż. arch. Kazimierz Olszaniecki	STR.	NR