


pom. 1.20
WC PERSONELU

ROZWINIĘCIA ŚCIAN

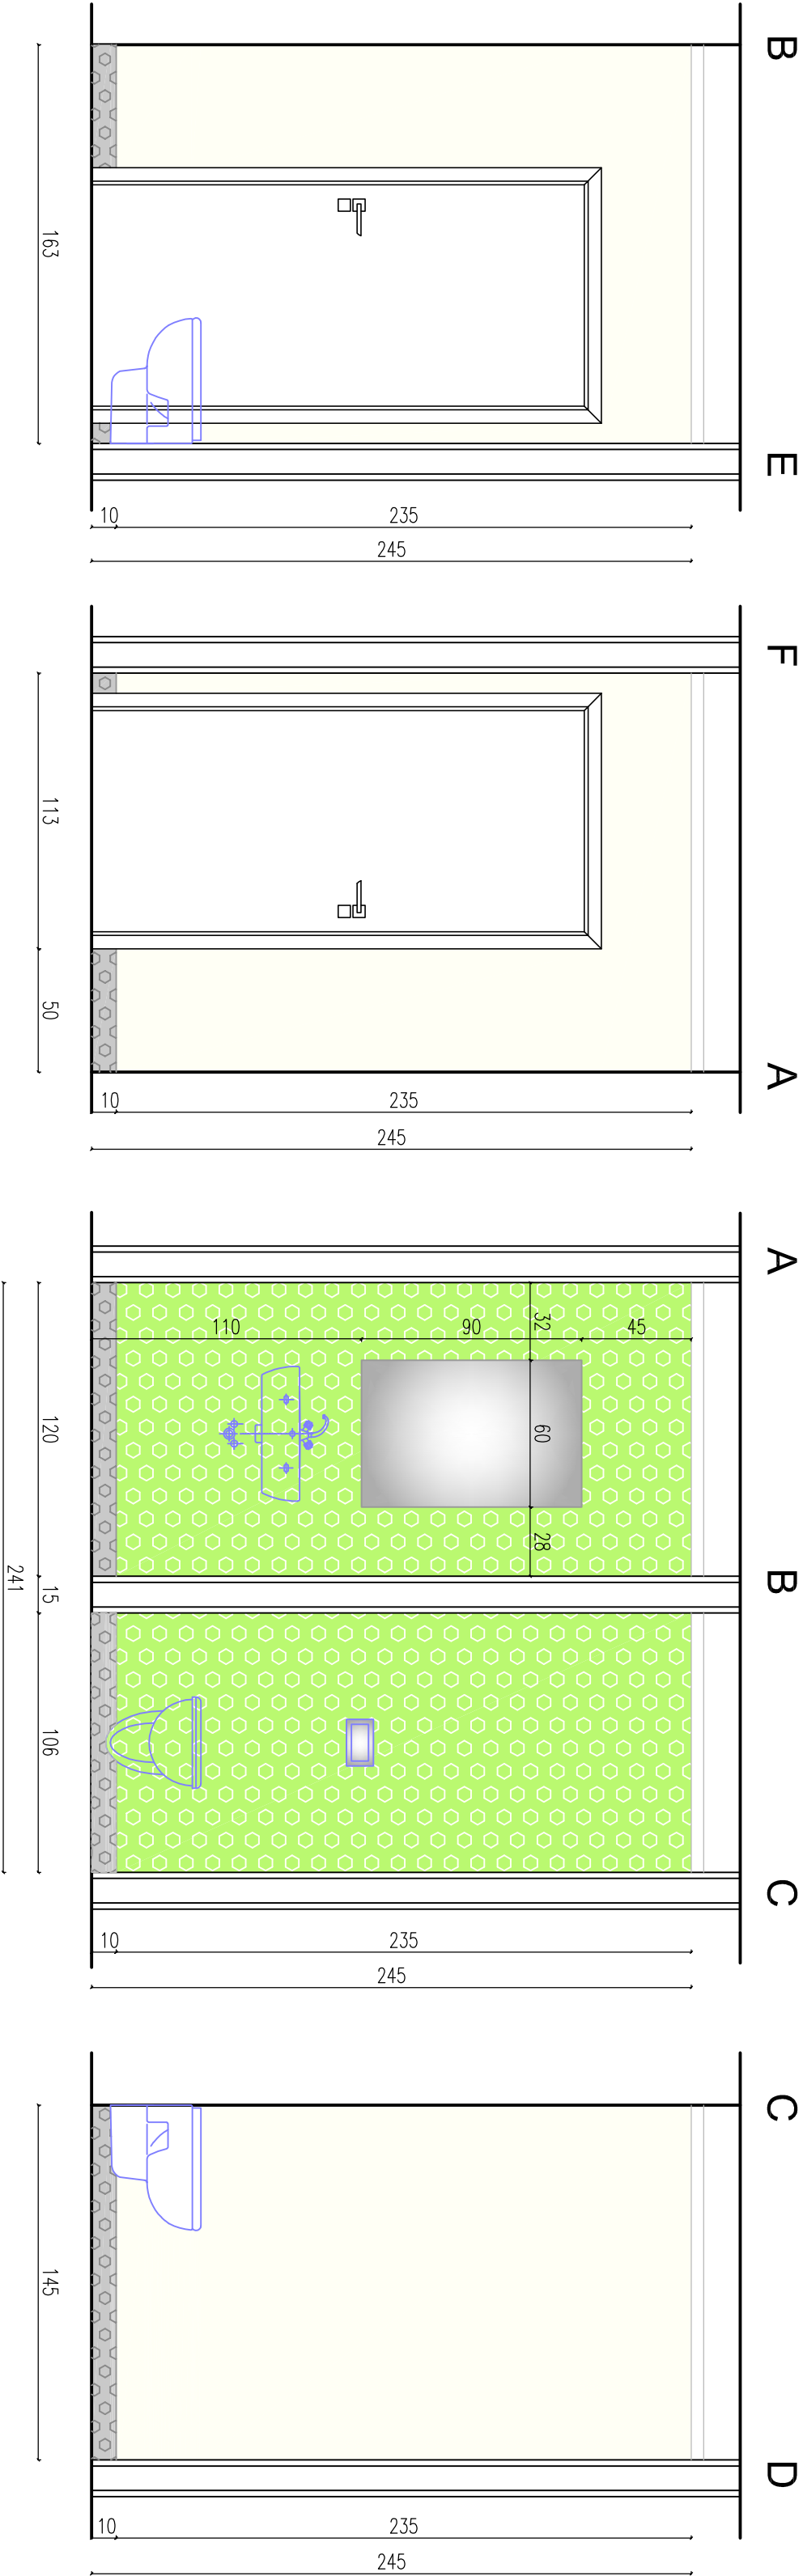

LEGENDA:

WYKŁADZINA PODŁOGOWA

Wykładzina winylowa do pomieszczeń mokrych np. f-mny Tarkett Wetrum Concept Floorcoverings Granite Multisafe 3476742 lub równoważna

WYKŁADZINA ŚCIENNA

Wykładzina winylowa do pomieszczeń mokrych np. f-mny Tarkett Wetrum Concept Vailcoverings do wysokości sufitu podwieszonoego Aquarelle Wall HFS 3942037

Wykładzina winylowa do pomieszczeń mokrych np. f-mny Tarkett Wetrum Concept Vailcoverings do wysokości sufitu podwieszonoego Aquarelle Wall HFS 3942062

LUSTRO

Użyte dla opisu przedmiotu zamówienia nazwy, własne materiałów, sprzętów, urządzeń, systemów, itp. nie stanowią zastrzeżeń, o ile nie są one wbrew intencjom Zamawiającego. Zamawiający dopuszcza rozwiązania opisane w SIWZ lub równoważne. Przez równoważność Zamawiający rozumie zachowanie przynajmniej takich standardów jakościowych jak opisane w SIWZ. W przypadku zastosowania przez Zamawiającego w opisie przedmiotu zamówienia norm, opublik. specyfikacji technicznych i systemów odniesienia, Zamawiający dopuszcza rozwiązania równoważne na mocy art. 30 ust. 4 Prawo Zamówień Publicznych.

<div> <div> <div>WYKRS</div> <div>pracownia architektoniczna</div> </div> <div> <div>TOMASZ MACH</div> <div>ul. Słomińskiego 19/118</div> <div>00-195 Warszawa</div> <div>tel. 22 652-26-50, 602-357-111</div> </div> </div>			
INWESTOR	Samodzielny Publiczny Centralny Szpital Kliniczny	ul. Banacha 1, 02-097 Warszawa	
TEMAT	PRZEBUDOWA POMIESZCZEŃ APTEKI SZPITALNEJ NA PRACOWNIĄ LENOW CIŁOŚCIANICZNYCH		
ADRES	ul. Banacha 1, 02-097 Warszawa (nr dz. ew. 4; obręb 20310; AL7U-Z/U-N)		
STADIUM	PROJEKT WYKONAWCZY		
BRANŻA	ARCHITEKTURA		
ZAKRES	WYTYCZNE WYKOŃCZENIA WC PERSONELU	pom. 1.20	
PROJEKTANT	mgr inż. arch. Tomasz Mach	NR UPRAWN.	FOOPBS:
	mgr inż. arch. Tomasz Mach	SI 84/85	DATA:
	mgr inż. Anna Gil		20.04.2018 r.
OPRACOWAŁ			NR PVS:
SPRAWDZIŁ	mgr inż. arch. Kazimierz Olszaniecki	SI 89/85	STR. NR