


APTEKA
POMIESZCZENIA POWIĄZANE FUNKCJONALNIE:

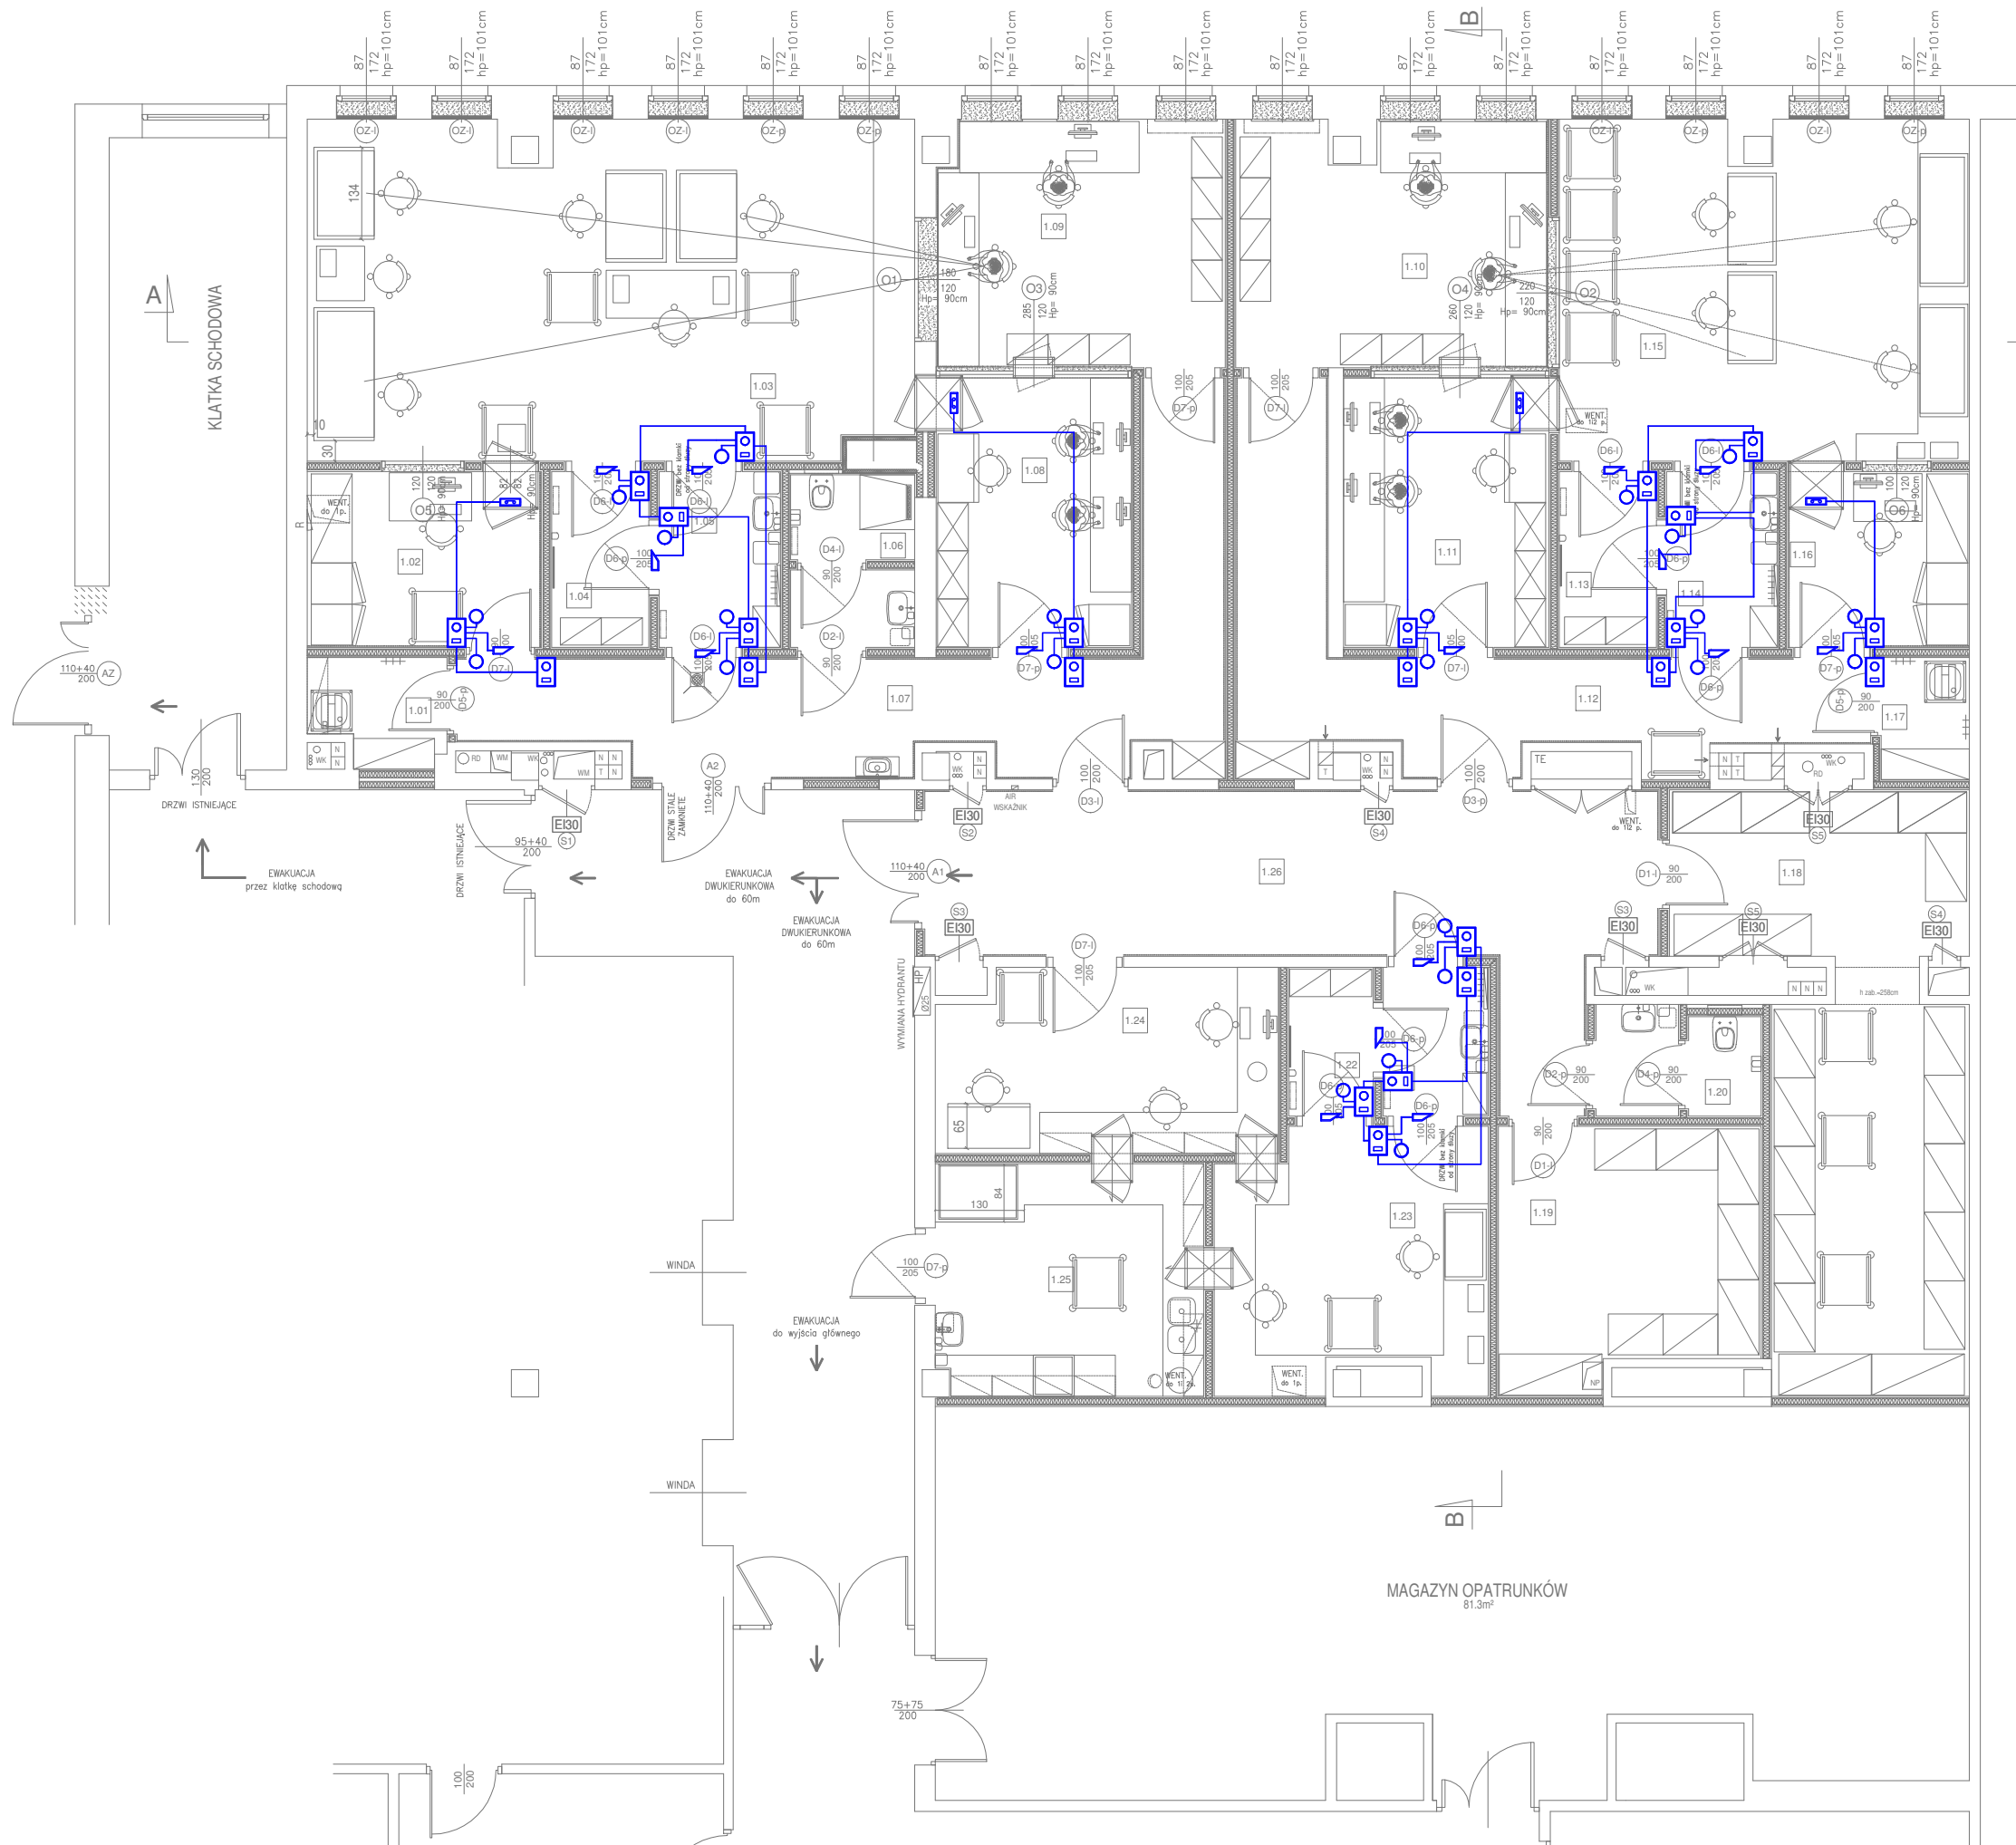

1.01	SKŁAD PORZĄDKOWY WYKL. WYN.ŁOWA	2.93m ²	1.18	MAGAZYN WYROBÓW MEDYCZYNY PCV	28.84m ²
1.02	MAG. LEKÓW GOTOWICZYCH ŚL. ODOB. ORCZA PCV	8.79m ²	1.19	MAGAZYN PŁYNÓW INFUZYJNYCH PCV	13.85m ²
1.03	PRACOWNIA ASEPTYCZNA CYTOST. PCV ANTYELEKTR.	43.71m ²	1.20	WG. PERSONELU WYKL. WYN.ŁOWA	3.64m ²
1.04	ŚL. CZYSTA PCV ANTYELEKTR.	3.64m ²	1.21	ŚL. CZYSTA PCV ANTYELEKTR.	3.35m ²
1.05	ŚL. BRUDNA PCV ANTYELEKTR.	4.54m ²	1.22	ŚL. CZYSTA PCV ANTYELEKTR.	2.87m ²
1.06	W.S. / WG. PERSONELU WYKL. WYN.ŁOWA	4.28m ²	1.23	IZBA RECEPTUR JALOWA PCV ANTYELEKTR.	14.29m ²
1.07	KOMUNIKACJA PCV	22.53m ²	1.24	IZBA RECEPTUR OGÓLNA PCV	13.14m ²
1.08	POKÓJ PRZYGOTOWAWCZY PCV	11.36m ²	1.25	ZAKWALNIA STERYLIZACJA PCV	13.22m ²
1.09	POKÓJ NADZORU PCV	15.09m ²	1.26	KOMUNIKACJA PCV	23.03m ²
1.10	POKÓJ NADZORU PCV	16.11m ²			
1.11	POKÓJ PRZYGOTOWAWCZY PCV	11.36m ²			
1.12	KOMUNIKACJA PCV	19.08m ²			
1.13	ŚL. CZYSTA PCV ANTYELEKTR.	3.64m ²			
1.14	ŚL. BRUDNA PCV ANTYELEKTR.	4.16m ²			
1.15	PRACOWNIA ŻYWIENIA POZAJELIT. PCV ANTYELEKTR.	23.43m ²			
1.16	MAG. LEKÓW GOTOWICZYCH ŚL. ODOB. ORCZA PCV	8.81m ²			
1.17	SKŁAD PORZĄDKOWY WYKL. WYN.ŁOWA	2.30m ²			

1.01	SKŁAD PORZĄDKOWY	2.93	WYKL. WYN.ŁOWA
1.02	MAG. LEKÓW GOTOWICZYCH ŚL. ODOB. ORCZA	8.79	PCV
1.03	PRACOWNIA ASEPTYCZNA CYTOST.	43.71	PCV ANTYELEKTR.
1.04	ŚL. CZYSTA	3.64	PCV ANTYELEKTR.
1.05	ŚL. BRUDNA	4.54	PCV ANTYELEKTR.
1.06	W.S. / WG. PERSONELU	4.28	WYKL. WYN.ŁOWA
1.07	KOMUNIKACJA	22.53	PCV
1.08	POKÓJ PRZYGOTOWAWCZY	11.36	PCV
1.09	POKÓJ NADZORU	15.09	PCV
1.10	POKÓJ NADZORU	16.11	PCV
1.11	POKÓJ PRZYGOTOWAWCZY	11.36	PCV
1.12	KOMUNIKACJA	19.08	PCV
1.13	ŚL. CZYSTA	3.64	PCV ANTYELEKTR.
1.14	ŚL. BRUDNA	4.16	PCV ANTYELEKTR.
1.15	PRACOWNIA ŻYWIENIA POZAJELIT.	23.43	PCV ANTYELEKTR.
1.16	MAG. LEKÓW GOTOWICZYCH ŚL. ODOB. ORCZA	8.81	PCV
1.17	SKŁAD PORZĄDKOWY	2.30	WYKL. WYN.ŁOWA
1.18	MAGAZYN WYROBÓW MEDYCZYNY	28.84	PCV
1.19	MAGAZYN PŁYNÓW INFUZYJNYCH	13.85	PCV
1.20	WG. PERSONELU	3.64	WYKL. WYN.ŁOWA
1.21	ŚL. BRUDNA	3.35	PCV ANTYELEKTR.
1.22	ŚL. CZYSTA	2.87	PCV ANTYELEKTR.
1.23	IZBA RECEPTUR JALOWA	14.29	PCV ANTYELEKTR.
1.24	IZBA RECEPTUR OGÓLNA	13.14	PCV
1.25	ZAKWALNIA STERYLIZACJA	13.22	PCV
1.26	KOMUNIKACJA	23.03	PCV
		331.53	
		13.15	WYKL. WYN.ŁOWA
		288.89	PCV
		109.42	PCV ANTYELEKTR.

- centrała sterująca
- przycisk zwalniający
- rygiel elektromagnetyczny rewersyjny
- czujka magnetyczna/kontaktron



TOMASZ MACH
ul. Słomińskiego 19/118
00-195 Warszawa
tel. 22 652-26-50, 602-357-111

INWESTOR	Samodzielny Publiczny Centralny Szpital Kliniczny w Warszawie ul. Banacha 1, 02-097 Warszawa				
TEMAT	PRZEBUDOWA POMIESZCZEŃ APTEKI SZPITALNEJ NA PRACOWNIĘ LEKÓW CYTOSTATYCZNYCH				
ADRES	ul. Banacha 1a, 02-097 Warszawa (nr dz. ew. 4; obręb 20310; A1.7U-Z/U-N)				
STADIUM	PROJEKT WYKONAWCZY				
BRANŻA	NISKOPRĄDOWA				
ZAKRES	SYSTEM ŚLŹ RZUT FRAGMENTU PARTERU				
		NR.UPRAW.	PODPIS:	DATA:	SKALA:
PROJEKTANT	mgr inż. Janusz Kojtek			18.12.2017r.	1:100
OPRACOWAŁ				NR RYS.:	12
SPRAWDZIŁ	mgr inż. Maciej Sulej <small>w spec. elektrycznej, bez ograniczeń</small>	MAZ/0302/PWOE/04		STR. NR	