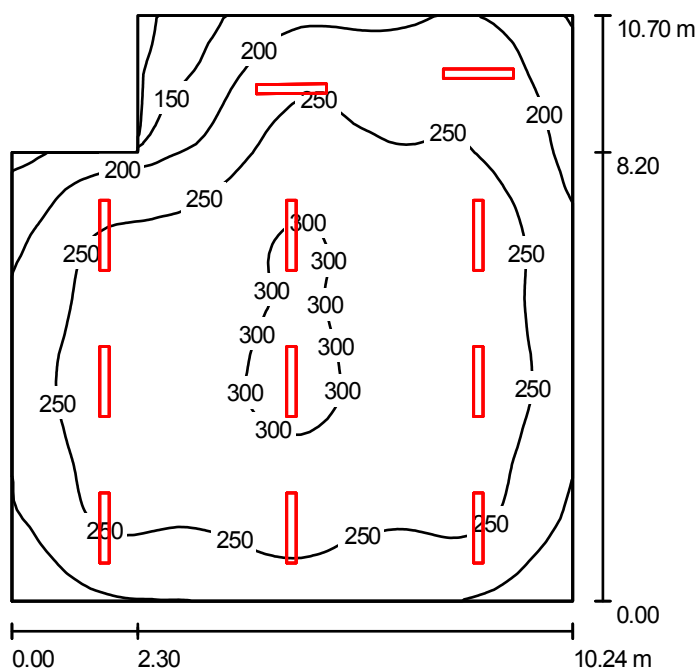


PW węzła cieplnego_Budynek E_Szpital

PW węzła cieplnego_Budynek E_Szpital.dlx

25.05.2013

Edytor
Telefon
faks
e-Mail

Węzeł cieplny_Budynek E _Szpital / Wyniki jednoarkuszowe

Wysokość pomieszczenia: 2.700 m, Wysokość montażu: 2.700 m,
Współczynnik konserwacji: 0.71

Wartości Lux, Skala 1:138

Powierzchnia	ρ [%]	E_m [lx]	E_{min} [lx]	E_{max} [lx]	E_{min} / E_m
Płaszczyzna pracy	/	248	85	314	0.343
Podłoga	20	245	94	307	0.384
Sufit	70	83	40	311	0.477
Ściany (6)	50	166	69	365	/

Płaszczyzna pracy:

Wysokość: 0.100 m
Siatka: 64 x 64 Punkty
Margines: 0.000 m

Wykaz opraw

Nr.	Ilość	Etykieta (Czynnik korekcyjny)	Φ [lm]	P [W]
1	11	ESSystem 1243 PO2 236 PC (1.000)	6700	86.0
W sumie:			73700	946.0

Specyfikacja mocy przyłączeniowej: $9.11 \text{ W/m}^2 = 3.68 \text{ W/m}^2/100 \text{ lx}$ (Powierzchnia podstawowa: 103.82 m^2)