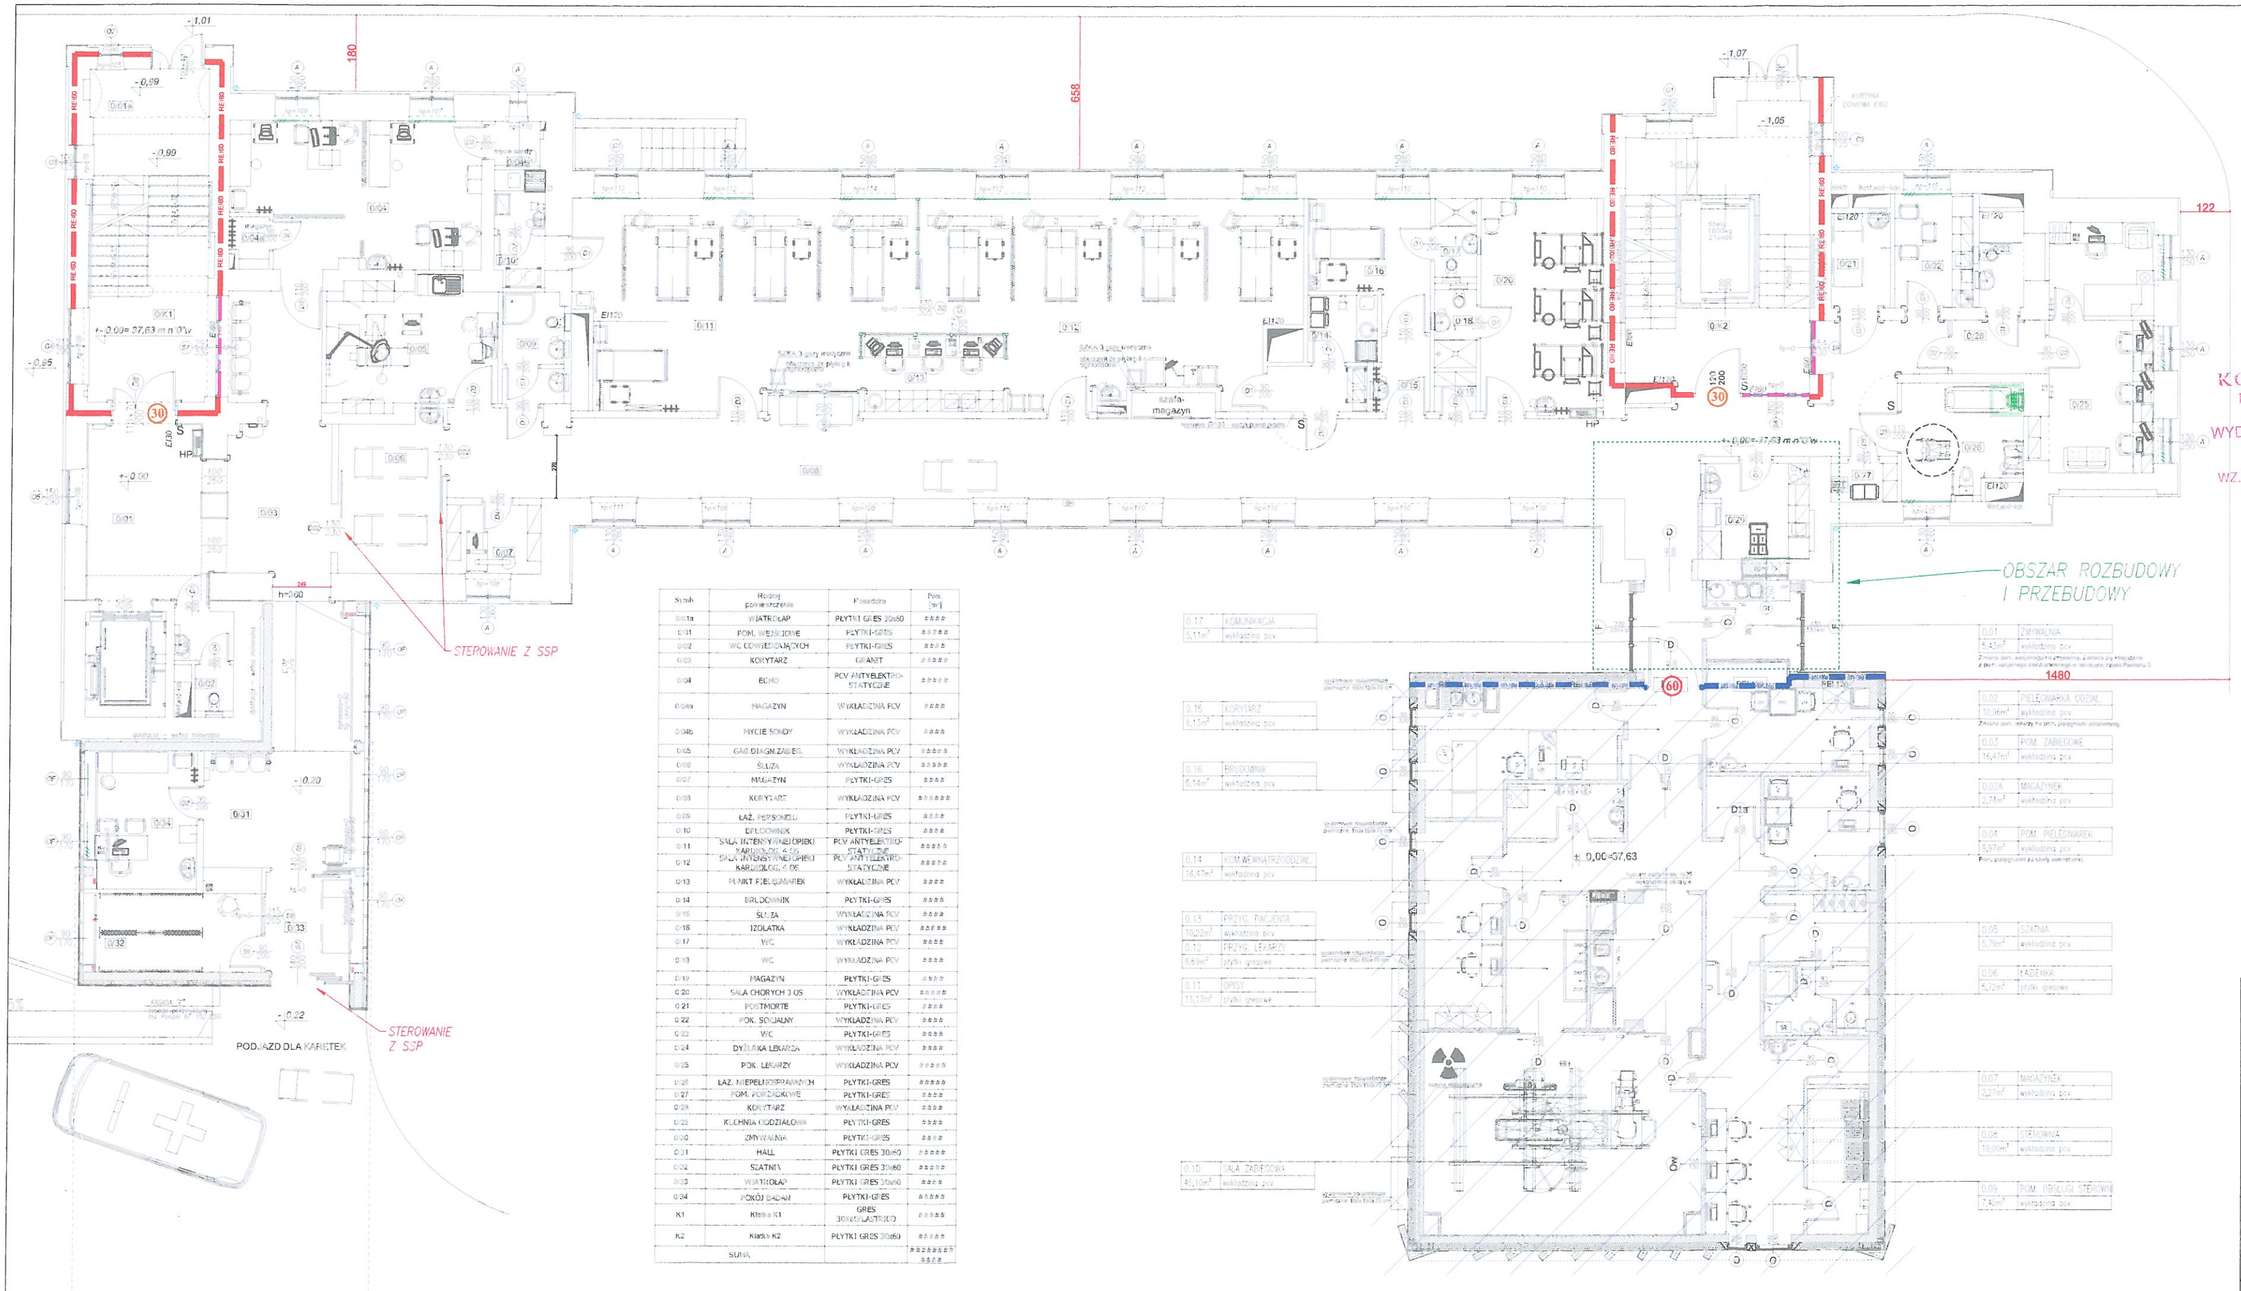

Strefa	Rodzaj pomieszczenia	Posadzka	Pow. [m²]
0.01a	WIATROLAP	PŁYTKI GRES 30x60	#####
0.01	POM. WEJŚCIOWE	PŁYTKI-GRES	#####
0.02	WC OGÓLNODOSTĘPNE	PŁYTKI-GRES	#####
0.03	KORYTARZ	GRANIT	#####
0.04	ECHO	PCV ANTYELEKTRO-STATYCZNE	#####
0.04a	MAGAZYN	WYKŁADZINA PCV	#####
0.04b	MYCIE SONDY	WYKŁADZINA PCV	#####
0.05	GAB.DIAGN.ZAWIEŚ.	WYKŁADZINA PCV	#####
0.06	ŚLUZA	WYKŁADZINA PCV	#####
0.07	MAGAZYN	PŁYTKI-GRES	#####
0.08	KORYTARZ	WYKŁADZINA PCV	#####
0.09	ŁAZ. PERSONELU	PŁYTKI-GRES	#####
0.10	DYŻUROWNIK	PŁYTKI-GRES	#####
0.11	SALA INTENSYWNEJ OPIEKI KARDIOLOG. 4 OS	PCV ANTYELEKTRO-STATYCZNE	#####
0.12	SALA INTENSYWNEJ OPIEKI KARDIOLOG. 2 OS	PCV ANTYELEKTRO-STATYCZNE	#####
0.13	PUNKT PIELĘGNIAREK	WYKŁADZINA PCV	#####
0.14	BIELIZOWNIK	PŁYTKI-GRES	#####
0.15	ŚLUZA	WYKŁADZINA PCV	#####
0.16	IZOLATKA	WYKŁADZINA PCV	#####
0.17	WC	WYKŁADZINA PCV	#####
0.18	WC	WYKŁADZINA PCV	#####
0.19	MAGAZYN	PŁYTKI-GRES	#####
0.20	SALA CHORYCH 3 OS	WYKŁADZINA PCV	#####
0.21	POSTMORTE	PŁYTKI-GRES	#####
0.22	POK. SOCJALNY	WYKŁADZINA PCV	#####
0.23	WC	PŁYTKI-GRES	#####
0.24	DYŻURKA LEKARZA	WYKŁADZINA PCV	#####
0.25	POK. LEKARZY	WYKŁADZINA PCV	#####
0.26	ŁAZ. NIEPEŁNOSPRAWNYCH	PŁYTKI-GRES	#####
0.27	POM. PORZĄDKOWE	PŁYTKI-GRES	#####
0.28	KORYTARZ	WYKŁADZINA PCV	#####
0.29	KUCHNIA ODDZIAŁOWA	PŁYTKI-GRES	#####
0.30	ZMYWALNIA	PŁYTKI-GRES	#####
0.31	HALL	PŁYTKI GRES 30x60	#####
0.32	SZATNIA	PŁYTKI GRES 30x60	#####
0.33	WIATROLAP	PŁYTKI GRES 30x60	#####
0.34	POKÓJ BADAŃ	PŁYTKI-GRES	#####
K1	Klatka K1	GRES 30x60 ANTYPOŚLIZG.	#####
K2	Klatka K2	PŁYTKI GRES 30x60	#####
	SUMA		######## ####

KOMENDA WOJEWÓDZKA PAŃSTWOWEJ STRAŻY POŻARNEJ w Warszawie
WYDZIAŁ KONTROLNO-ROZPOZNAWCZY
Załącznik do postanowienia
WZ.5587.1 z dnia 2019 r.

LEGENDA:

- ŚCIANA PPOŻ. EI 15
- ŚCIANA PPOŻ. EI 30
- ŚCIANA PPOŻ. EI 60
- ŚCIANA PPOŻ. REI 60
- ŚCIANA PPOŻ. REI 120
- DRZWI EI 30 DYMOSZCZELNE
- DRZWI EI 30
- DRZWI EI 60 DYMOSZCZELNE
- DRZWI EI 60
- DRZWI DYMOSZCZELNE
- DRZWI Z SAMOZAMYKACZEM
- OKNO EI 60

CMFplus sp. z o.o.
ul. Broniewskiego 3, 01-785 Warszawa
e.mail: biuro@cmfplus.pl www.cmfplus.pl
NIP:525 259 23 17, KRS 0000504667

Projekt:

EKSPERTYZA TECHNICZNA
DOT. STANU OCHRONY PRZECIWPOŻAROWEJ

Budynek:

PAWILON NR 3
SZPITALA KLINICZNEGO DZIECIĄTKA JEZUS
ul.Lindleya 4 w Warszawie

Rysunek:

Rzut Parteru

Opracowanie:	Nr uprawnień:	Podpis:
mgr inż. Marek Oficjalski Rzeczoznawca do zabezpieczeń przeciwpożarowych	514/2009	
mgr inż. Karol Halwic Rzeczoznawca budowlany	decyzja nr RZE/X/09/04 Centr. Ewid. Rzecz. Bud nr 78/04/RC	

Skala:	Numer:	Wersja:	Data:
1:200	2	V01	06.2019 r.