# POZ.8.2.
# ŚCIANA ŻELB. GR.24CM
# L=23,0mb

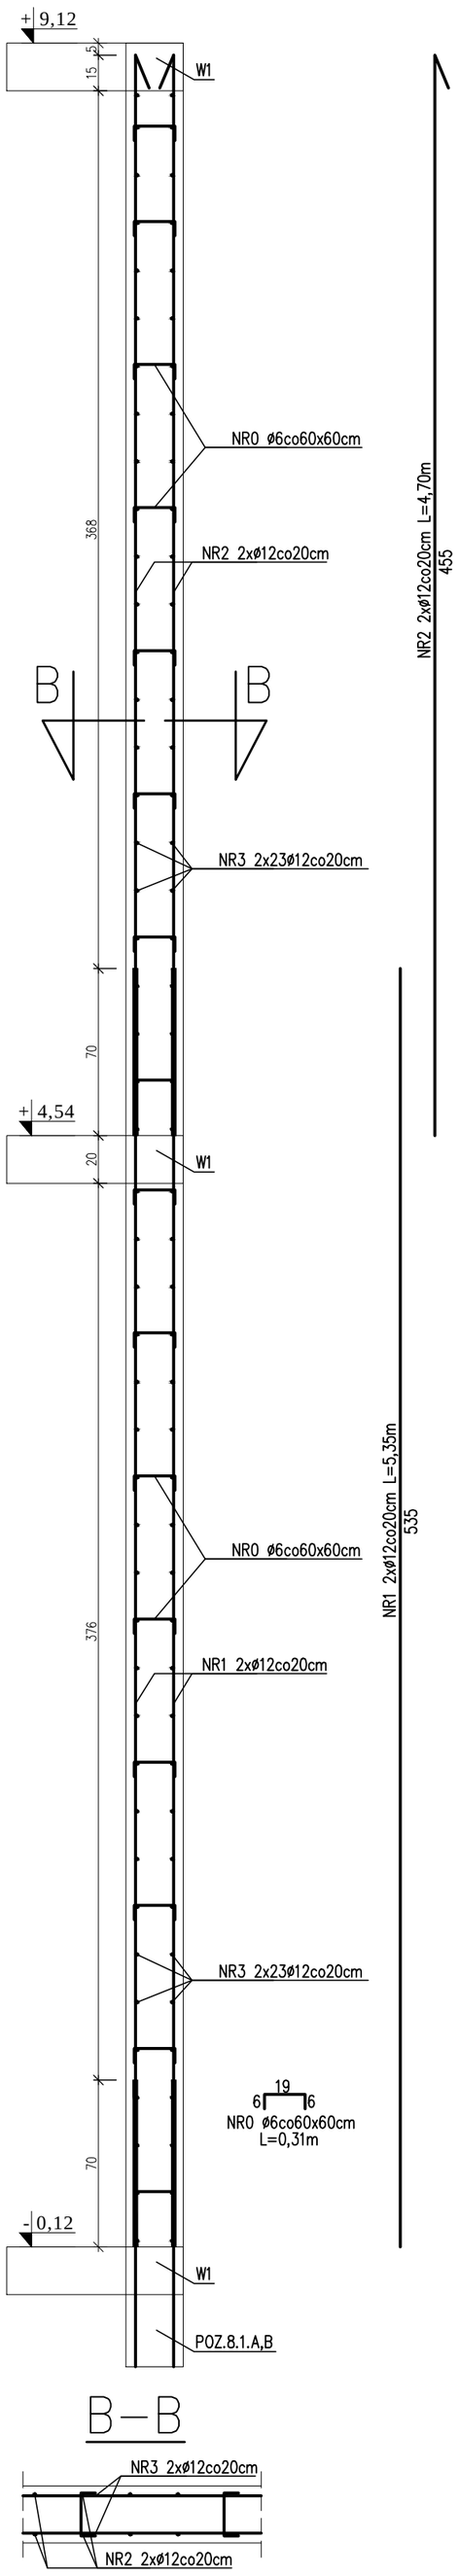


B–B




UWAGI:
1) Zakład prętów podłużnych NR3 - 70cm.
2) Przyjęto 10% nadkładu stali na zakłady.

# POZ.8.2.2.A

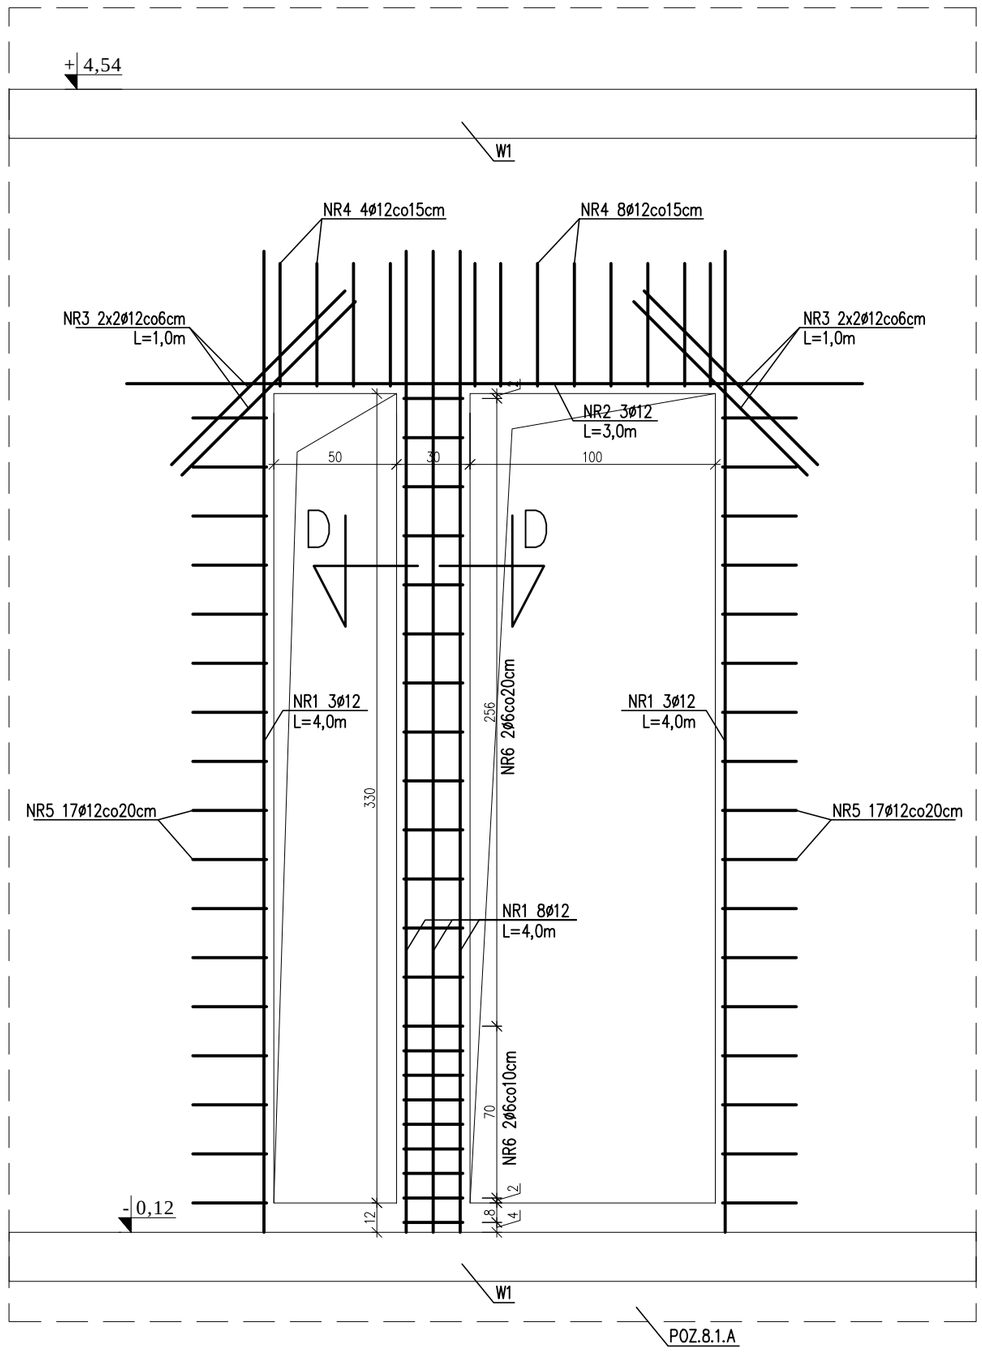


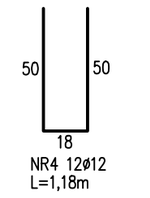


D–D

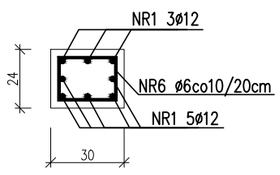


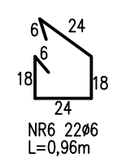


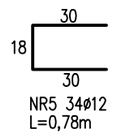


# POZ.8.2.2.B

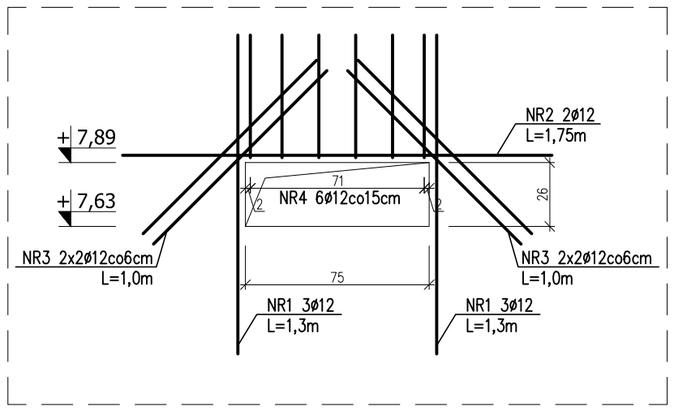


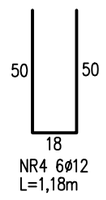


# POZ.8.2.2.C

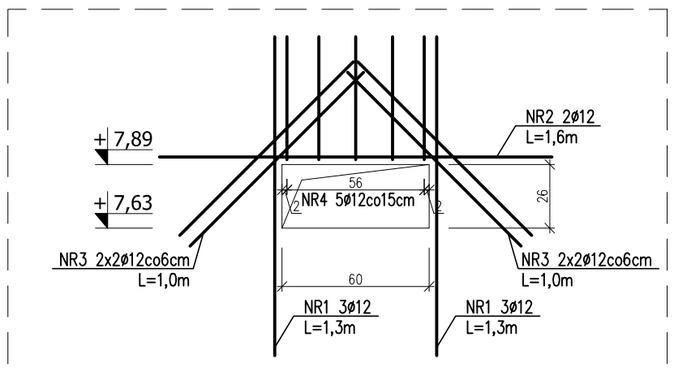


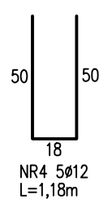


| | |
|---|---|
| BETON | C25/30 (B30) |
| STAL | A–IIIN |
| OTULINA | 3,0 cm |
| KLASA EKSPOZYCJI | XC1 |

# POZ.8.2.1.

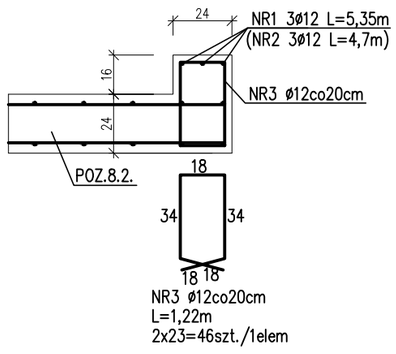


GPVT Pracownia Architektoniczna S.C.
GPVT PRACOWNIA ARCHITEKTONICZNA S.C.
ul. Pamiątkowa 2/37 | 61–512 Poznań tel/fax 061 224 81 20
biuro@gpvt.pl

| | | | |
|---|---|---|---|
| NUMER UMOWY: | | Branża: KONSTRUKCJA | Stadium: WYKONAWCZY |
| INWESTOR: | Szpital Kliniczny Dziecięctka Jezus<br>ul. Lindley'a 4, 02–005 Warszawa | | |
| NAZWA INWESTYCJI: | Rozbudowa budynku Kliniki Chorób Wewnętrznych i Kardiologii mieszczącej się w Pawilonie nr 3 w zespole budynków Szpitala Klinicznego Dziecięctka Jezus na terenie nieruchomości przy ul. Lindleya 4 w Warszawie | | |
| LOKALIZACJA INWESTYCJI: | ul. Lindleya 4, 02–005 Warszawa | | |
| PROJEKTANT: | mgr inż. Jarosław Wywigacz | upr.nr 168/94/Os | PODPIS |
| SPRAWDZAJĄCY: | mgr inż. Łukasz Burzyński | upr.nr WKP/0040/POOK/14 | |
| TREŚĆ RYSYNKU: | POZ.8.2. ŚCIANA ŻELBETOWA, POZ.8.2.1.–8.2.2 WZMOCNIENIA ŚCIANY | | |

| DATA ROZPOCZĘCIA PROJEKTU: | | SPORZĄDZIŁ: | DATA | NR RYSUNKU | SKALA |
|---|---|---|---|---|---|
| OSTATNIA MODYFIKACJA: | | | 10.2017 | Kd–07 | 1:25 |

Uwaga! Projekt Architektoniczny Rozpatrywać Łącznie z Projektami Branżowymi ©Wszelkie prawa zastrzeżone. Powielanie lub wykorzystywanie niezgodne z przeznaczeniem bez zgody właściciela dokumentacji zabronione.