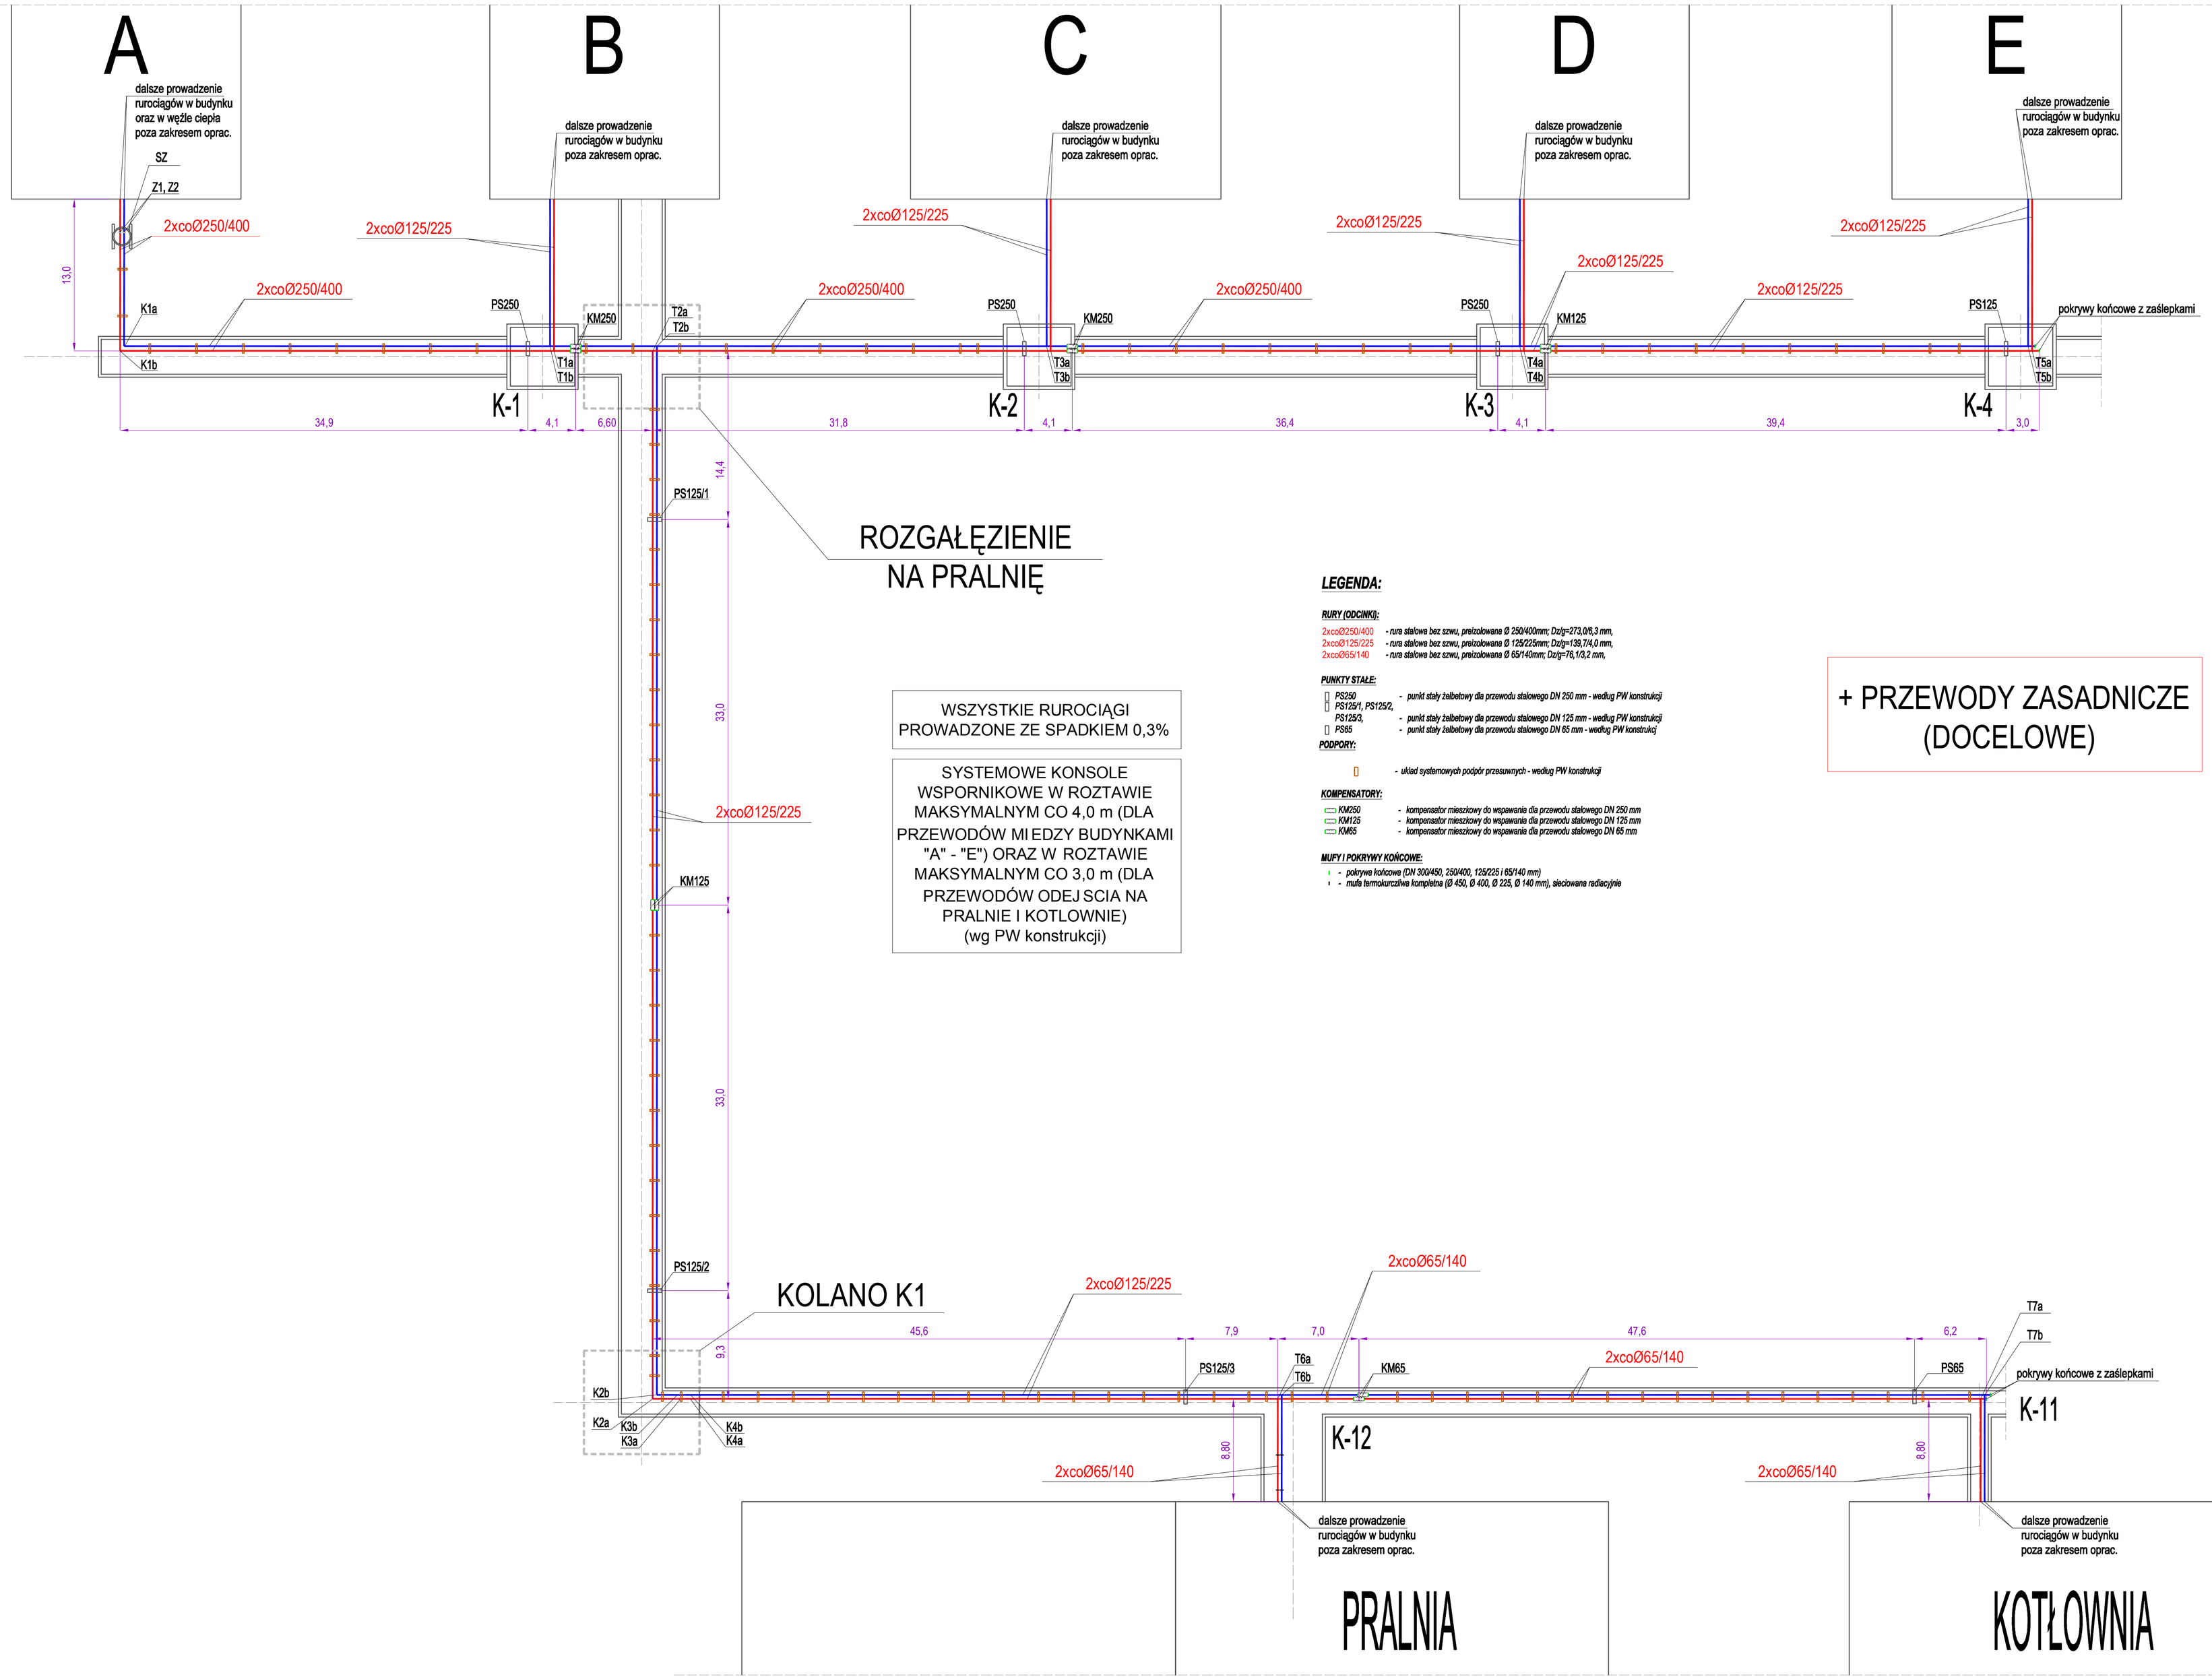

GENERALNY PROJEKTANT:
PRACOWNIA PROJEKTOWA
INSTALATOR Sp. z o.o.
ul. Warszawska 28/19 25-312 Kielce
tel/fax(0-41)368-16-50
e-mail: biuro@instalator.kielce.pl

INWESTOR:
SAMODZIELNY PUBLICZNY CENTRALNY SZPITAL KLINICZNY
02-097 WARSZAWA, UL. STEFANA BANACHA 1A

ADRES INWESTYCJI:
02-097 WARSZAWA, UL. STEFANA BANACHA 1A

TEMAT:
MODERNIZACJA ISTNIEJĄCEGO RUROCIĄGU WEWNĘTRZNEJ SIECI CIEPŁOWNICZEJ WRAZ Z TOWARZYSZĄCYMI ROBOTAMI BUDOWLANYMI I ELEKTRYCZNYMI

FAZA PROJEKTU	PROJEKT WYKONAWCZY	NR PROJEKTU:	02/2013
BRANŻA	SANITARNA TOM I		
NAZWA RYSUNKU	SCHEMAT MONTAŻOWY PRZEWODÓW ZASADNICZYCH – KOMPENSACJA	DATA: 07.2013 SKALA: 1:25	NR RYSUNKU: S04

	AUTORZY:	NR UPRAWNIEŃ	PODPIS
KOORDYNATOR PROJEKTU	mgr inż. Bożena Komerska	KL-160/87 KL-154/92	
PROJEKTANT	mgr inż. Bożena Komerska mgr inż. Adrianna Michalska	KL-160/87 KL-154/92 KL-126/2002	
SPRAWDZIŁ	mgr inż. Renata Łach	SWK/0041/POOS/09	