



SKALA 1:500

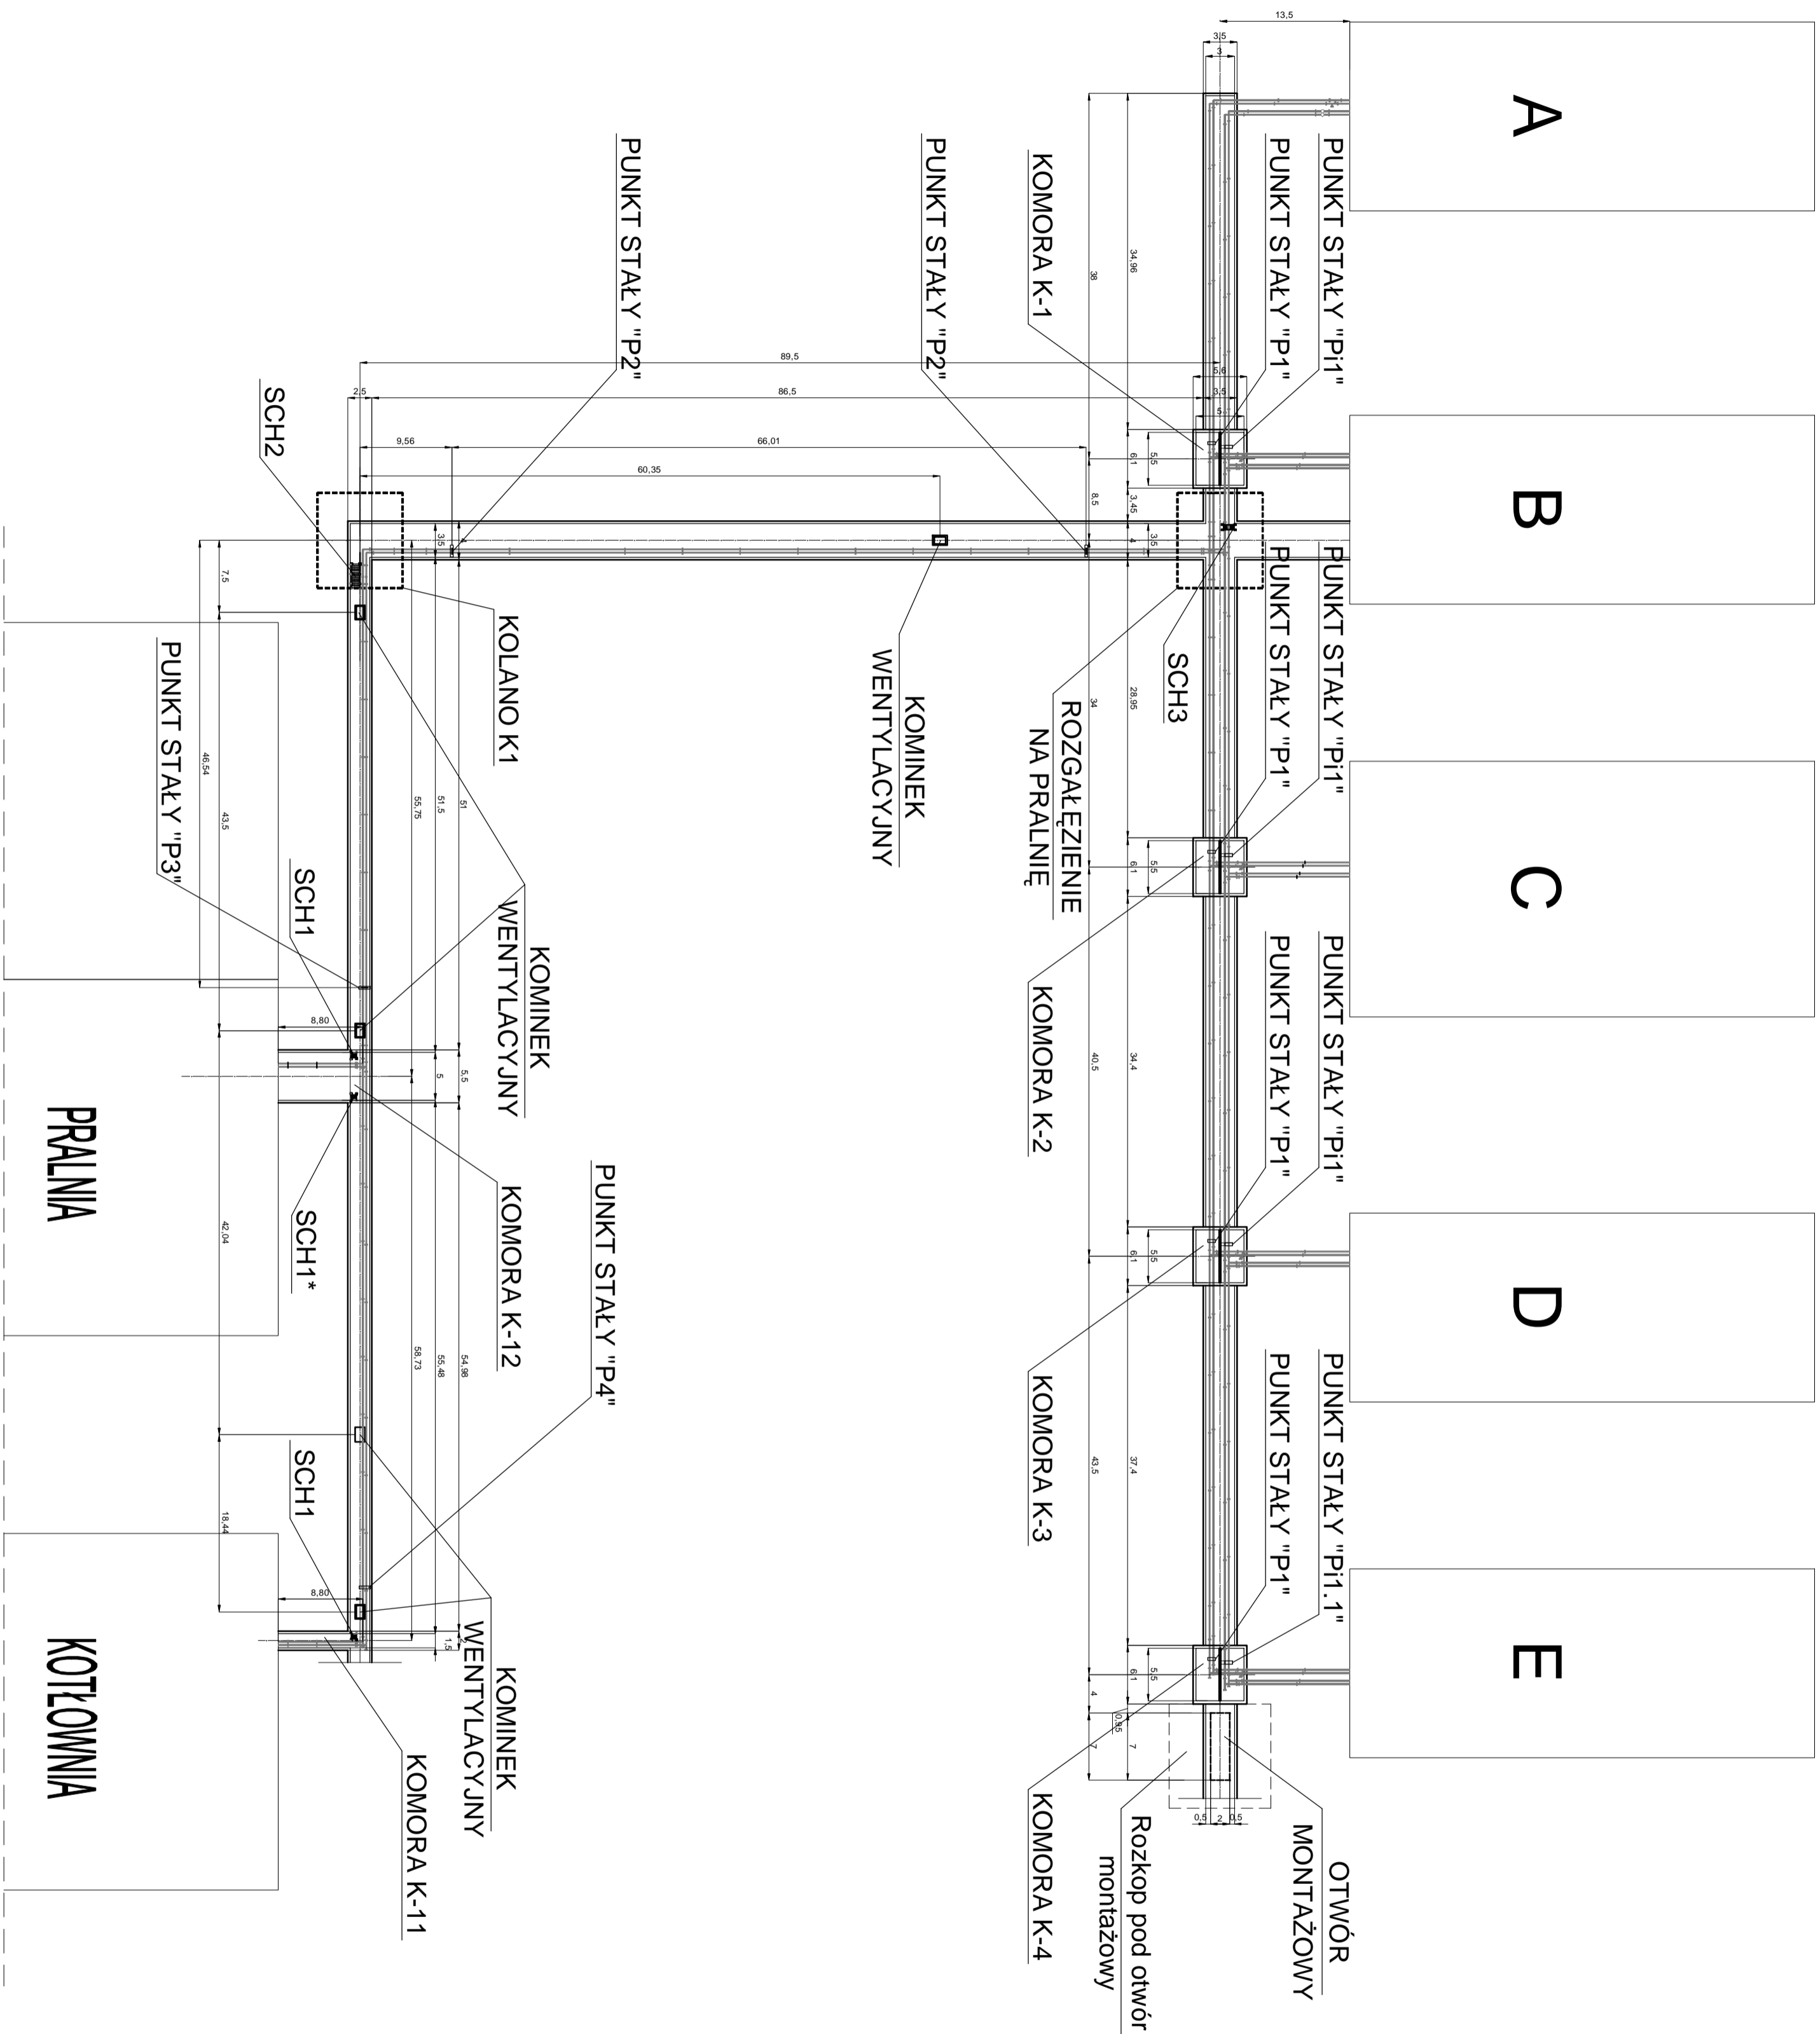

GENERALNY PROJEKTANT: PRACOWNIA PROJEKTOWA INSTALATOR sp. z o.o. ul. Warszawska 28/19, 25-312 Kielce tel./fax(0-41)368-16-50 e-mail: biuro@instalator.kielce.pl			
 Instalator			
SAMODZIELNY PUBLICZNY CENTRALNY SZPITAL KLINICZNY 02-097 WARSZAWA, UL. STEFANA BANACHA 1A		INWESTOR:	
02-097 WARSZAWA, UL. STEFANA BANACHA 1A		ADRES INWESTYCJI:	
TEMAT: MODERNIZACJA ISTNIEJĄCEGO RUROCIĄGU WĘWĘTRZNEJ SIECI CIEPŁOWNICZEJ WRAZ Z TOWARZYSZĄCYMI ROBOTAMI BUDOWLANymi I ELEKTRYCZNYMI			
FAZA PROJEKTU BRANŻA	PROJEKT WYKONAWCZY BUDOWLANO-KONSTRUKCYJNA TOM II	NR PROJEKTU: 02/2013	
NAZWA RYSUNKU	SCHEMAT LOKALIZACJI ELEMENTÓW OBIEKTÓW OPRACOWANEM	DATY: 07.2013 SKALA: 1:500	NR RYSUNKU K01
AUTORZY:	NR UPRAWNIEN	PODPIS	
KORPORACYJNY PROJEKTU	mgr inż. Bożena Komerska	K1-160/87 K1-154/92	
PROJEKTANT	mgr inż. Marcin Nosek	SMK/011/P004/06	
WSPÓŁPRACĄ	mgr inż. Katarzyna Karpiś mgr inż. Katarzyna Sołtyś		
SPRAWDZIE	inż. Bożena Szczecińnik	K1-228/88	