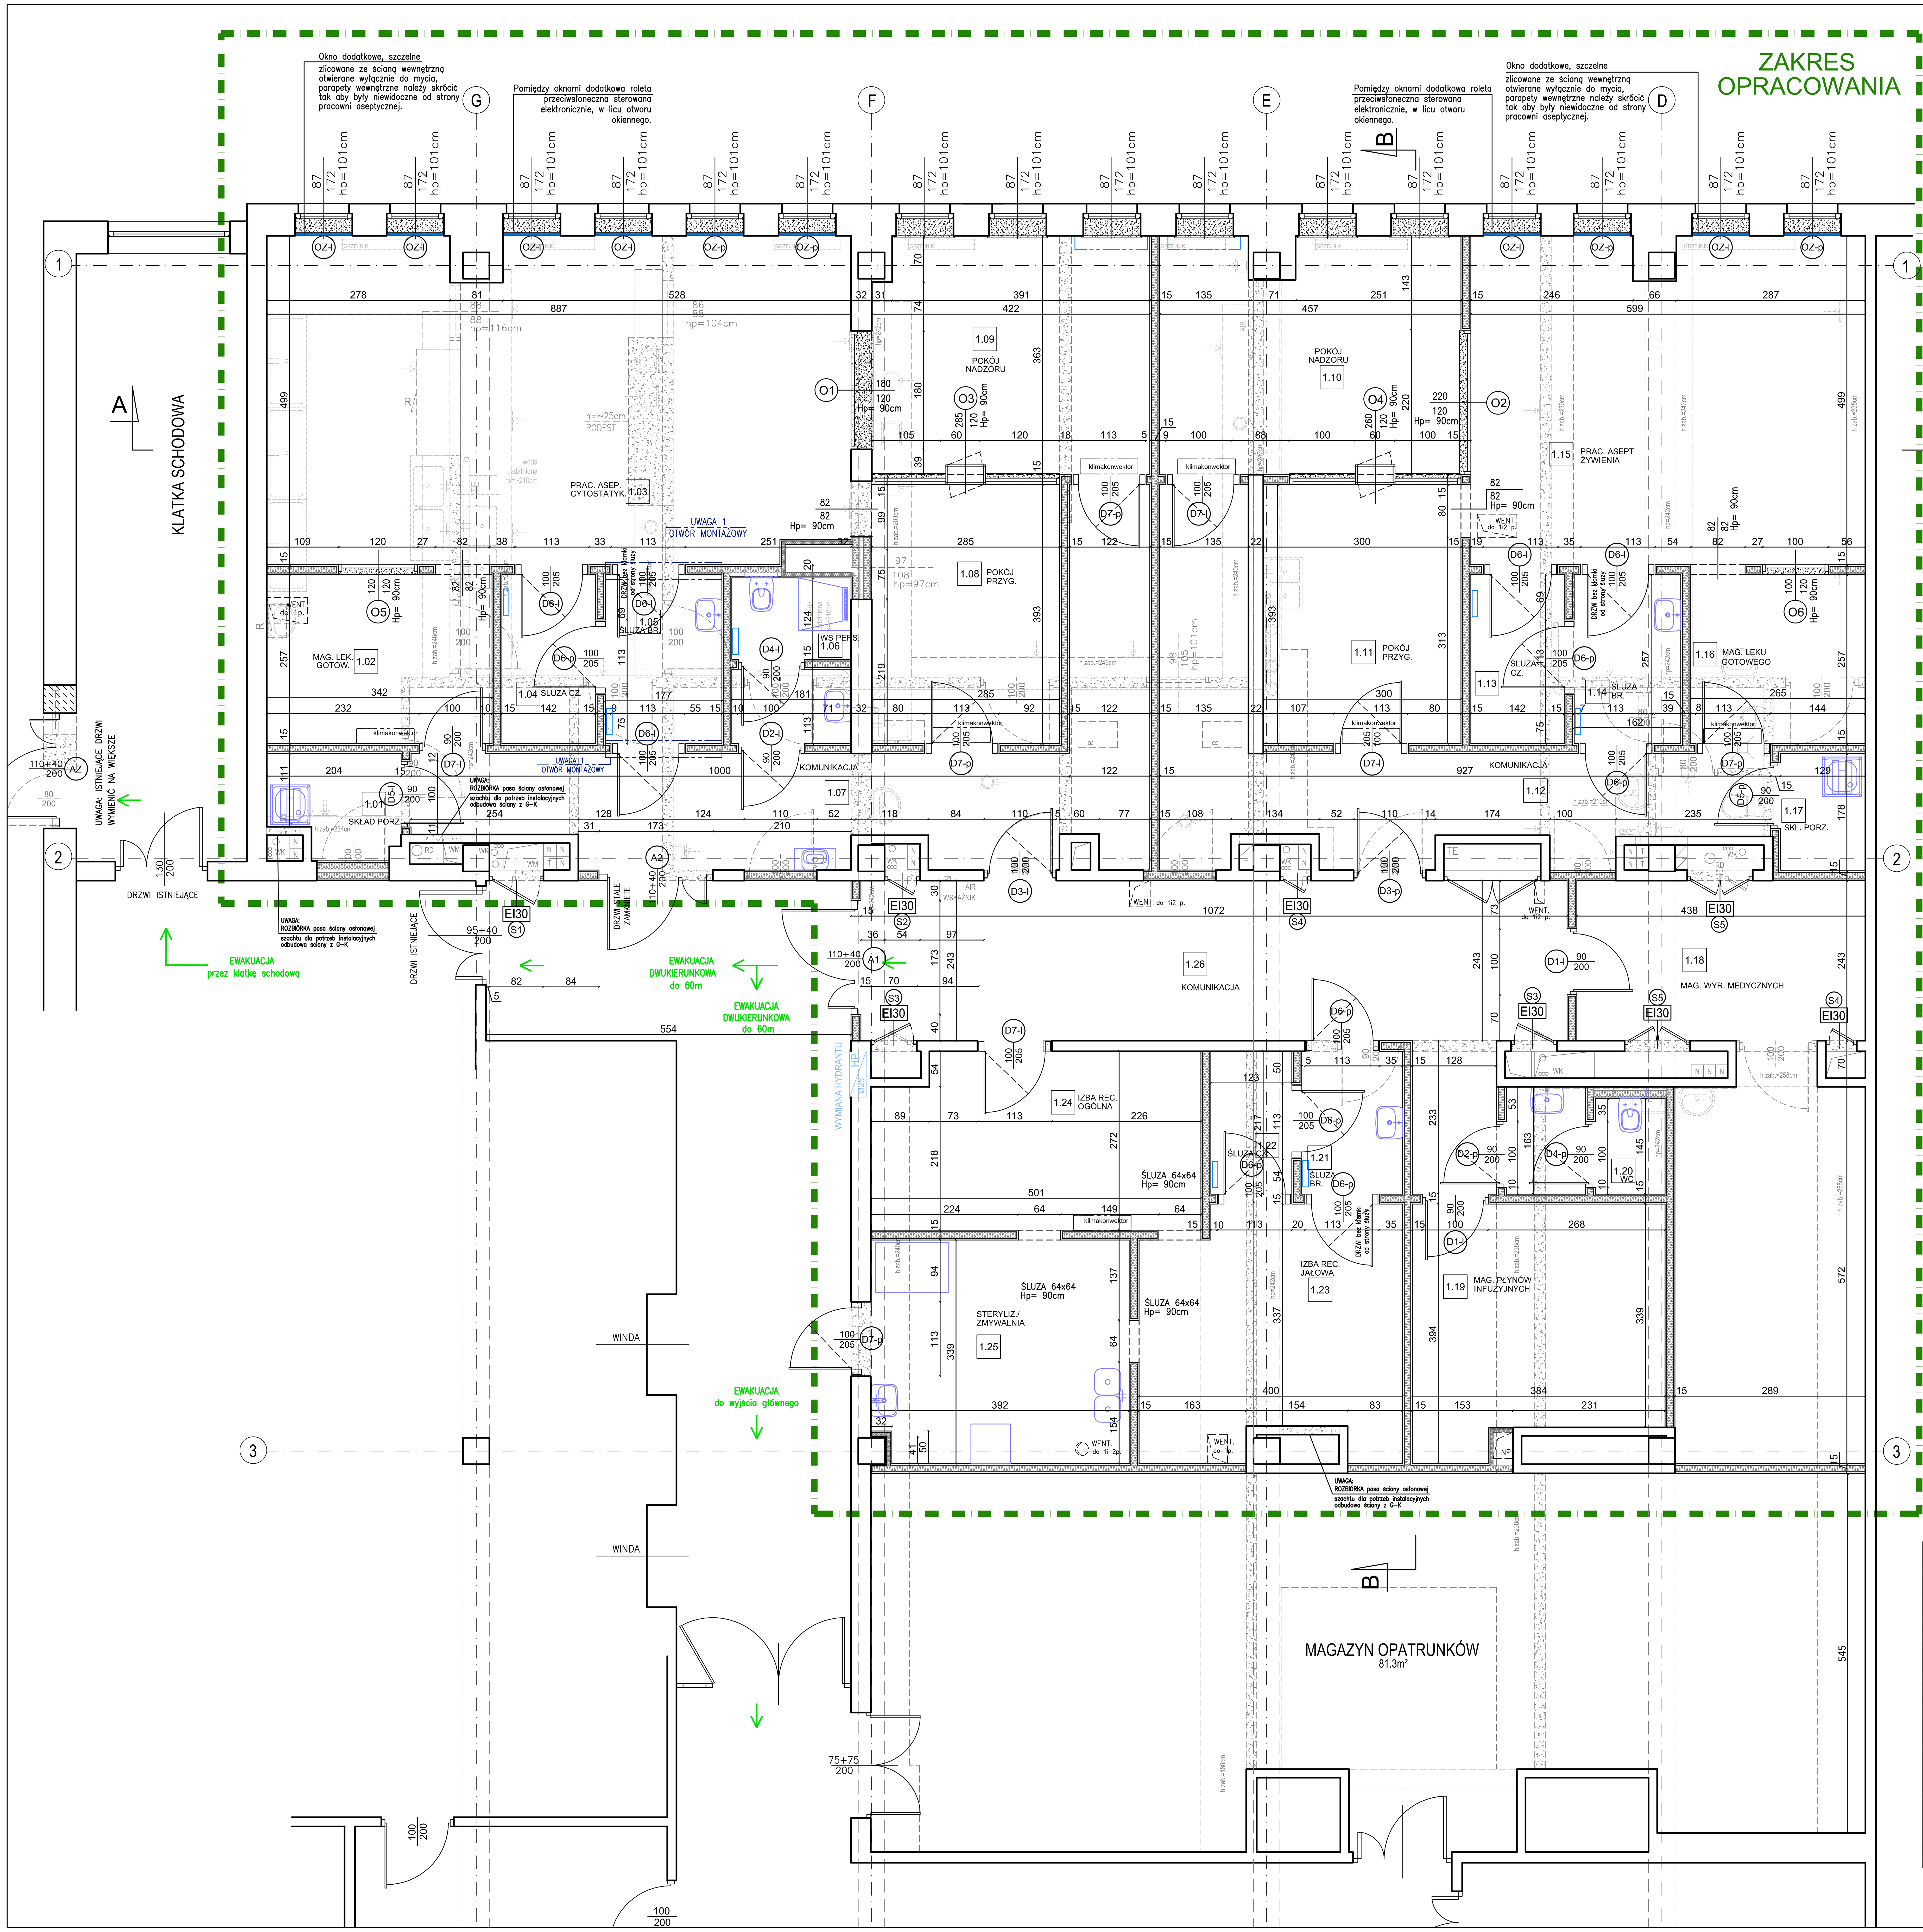

APTEKA
POMIESZCZENIA POWIĄZANE FUNKCJONALNIE:

PRACOWNIA LEKÓW CYTOSTATYCZNYCH

Nr	Pomieszczenie	Posadzka	Pow.	Uwagi
1.01	SKŁAD PORZĄDKOWY	WYKŁ. WINYLOWA	2,93m²	Na ścianach w całym pomieszczeniu wykładzina winylowa do wysokości sufitu podwieszonego. np. f-my Tarkett Wetroom Concept Vallcoverings lub równoważna
1.02	MAG. LEKÓW GOTOWYCH/ ŚL. ODBIORCZA	PCV	8,78m²	Na ścianach zabezpieczenie w formie pasów wykładzina winylowa np. f-my Tarkett Wallgard lub równoważna
1.03	PRACOWNIA ASEPTYCZNA CYTOST.	PCV ANTYELEKTR.	43,71m²	Na ścianach w całym pomieszczeniu wykładzina winylowa do wysokości sufitu podwieszonego. do pomieszczeń czystych np. f-my Tarkett Protectwall CR 2,0 mm lub równoważna Listwy wyoblające ściany i sufity w narożach. do pomieszczeń czystych.
1.04	ŚLUZA CZYSTA	PCV ANTYELEKTR.	3,64m²	Na ścianach w całym pomieszczeniu wykładzina winylowa do wysokości sufitu podwieszonego. do pomieszczeń czystych np. f-my Tarkett Protectwall CR 2,0 mm lub równoważna
1.05	ŚLUZA BRUDNA	PCV ANTYELEKTR.	4,54m²	Na ścianach w całym pomieszczeniu wykładzina winylowa do wysokości sufitu podwieszonego. do pomieszczeń czystych np. f-my Tarkett Protectwall CR 2,0 mm lub równoważna
1.06	W.S. / WC PERSONELU	WYKŁ. WINYLOWA	4,28m²	Na ścianach w całym pomieszczeniu wykładzina winylowa do wysokości sufitu podwieszonego. np. f-my Tarkett Wetroom Concept Vallcoverings lub równoważna
1.07	KOMUNIKACJA	PCV	22,50m²	Na ścianach zabezpieczenie w formie pasów wykładzina winylowa np. f-my Tarkett Wallgard lub równoważna
1.08	POKÓJ PRZYGOTOWAWCZY	PCV	11,36m²	Na ścianach w całym pomieszczeniu wykładzina winylowa do wysokości sufitu podwieszonego. do pomieszczeń czystych np. f-my Tarkett Protectwall CR 2,0 mm lub równoważna
1.09	POKÓJ NADZORU	PCV	15,09m²	Na ścianach zabezpieczenie w formie pasów wykładzina winylowa np. f-my Tarkett Wallgard lub równoważna
1.10	POKÓJ NADZORU	PCV	16,11m²	Na ścianach zabezpieczenie w formie pasów wykładzina winylowa np. f-my Tarkett Wallgard lub równoważna
1.11	POKÓJ PRZYGOTOWAWCZY	PCV	11,95m²	Na ścianach w całym pomieszczeniu wykładzina winylowa do wysokości sufitu podwieszonego. do pomieszczeń czystych np. f-my Tarkett Protectwall CR 2,0 mm lub równoważna

PRACOWNIA ŻYWIENIA POZAJELITOWEGO

Nr	Pomieszczenie	Posadzka	Pow.	Uwagi
1.12	KOMUNIKACJA	PCV	19,08m²	Na ścianach zabezpieczenie w formie pasów wykładzina winylowa np. f-my Tarkett Wallgard lub równoważna
1.13	ŚLUZA CZYSTA	PCV ANTYELEKTR.	3,64m²	Na ścianach w całym pomieszczeniu wykładzina winylowa do wysokości sufitu podwieszonego. do pomieszczeń czystych np. f-my Tarkett Protectwall CR 2,0 mm lub równoważna
1.14	ŚLUZA BRUDNA	PCV ANTYELEKTR.	4,16m²	Na ścianach w całym pomieszczeniu wykładzina winylowa do wysokości sufitu podwieszonego. do pomieszczeń czystych np. f-my Tarkett Protectwall CR 2,0 mm lub równoważna
1.15	PRACOWNIA ŻYWIENIA POZAJELIT.	PCV ANTYELEKTR.	29,45m²	Na ścianach w całym pomieszczeniu wykładzina winylowa do wysokości sufitu podwieszonego. do pomieszczeń czystych np. f-my Tarkett Protectwall CR 2,0 mm lub równoważna Listwy wyoblające ściany i sufity w narożach. do pomieszczeń czystych.
1.16	MAG. LEKU GOTOWEGO/ ŚL. ODBIORCZA	PCV	6,81m²	Na ścianach zabezpieczenie w formie pasów wykładzina winylowa np. f-my Tarkett Wallgard lub równoważna
1.17	SKŁAD PORZĄDKOWY	WYKŁ. WINYLOWA	2,30m²	Na ścianach w całym pomieszczeniu wykładzina winylowa do wysokości sufitu podwieszonego. np. f-my Tarkett Wetroom Concept Vallcoverings lub równoważna

RECEPTURY

Nr	Pomieszczenie	Posadzka	Pow.	Uwagi
1.18	MAGAZYN WYROBÓW MEDYCZNYCH	PCV	28,04m²	
1.19	MAGAZYN PŁYNÓW INFUZYJNYCH	PCV	13,85m²	
1.20	WC PERSONELU	WYKŁ. WINYLOWA	3,64m²	Na ścianach w całym pomieszczeniu wykładzina winylowa do wysokości sufitu podwieszonego. np. f-my Tarkett Wetroom Concept Vallcoverings lub równoważna
1.21	ŚLUZA BRUDNA	PCV ANTYELEKTR.	3,32m²	Na ścianach w całym pomieszczeniu wykładzina winylowa do wysokości sufitu podwieszonego. do pomieszczeń czystych np. f-my Tarkett Protectwall CR 2,0 mm lub równoważna
1.22	ŚLUZA CZYSTA	PCV ANTYELEKTR.	2,67m²	Na ścianach w całym pomieszczeniu wykładzina winylowa do wysokości sufitu podwieszonego. do pomieszczeń czystych np. f-my Tarkett Protectwall CR 2,0 mm lub równoważna
1.23	IZBA RECEPTURA JAŁOWA	PCV ANTYELEKTR.	14,29m²	Na ścianach w całym pomieszczeniu wykładzina winylowa do wysokości sufitu podwieszonego. do pomieszczeń czystych np. f-my Tarkett Protectwall CR 2,0 mm lub równoważna
1.24	IZBA RECEPTUROWA OGÓLNA	PCV	13,14m²	Na ścianach w całym pomieszczeniu wykładzina winylowa do wysokości sufitu podwieszonego. do pomieszczeń czystych np. f-my Tarkett Protectwall CR 2,0 mm lub równoważna
1.25	ZMYWALNIA / STERYLIZACJA	PCV	13,22m²	Na ścianach zabezpieczenie w formie pasów wykładzina winylowa np. f-my Tarkett Wallgard lub równoważna
1.26	KOMUNIKACJA	PCV	29,03m²	Na ścianach zabezpieczenie w formie pasów wykładzina winylowa np. f-my Tarkett Wallgard lub równoważna

1.01	SKŁAD PORZĄDKOWY	2.93	WYKŁ. WINYLOWA
1.02	MAG. LEKÓW GOTOWYCH/ ŚL. ODBIORCZA	8.78	PCV
1.03	PRACOWNIA ASEPTYCZNA CYTOST.	43.71	PCV ANTYELEKTR.
1.04	ŚLUZA CZYSTA	3.64	PCV ANTYELEKTR.
1.05	ŚLUZA BRUDNA	4.54	PCV ANTYELEKTR.
1.06	W.S. / WC PERSONELU	4.28	WYKŁ. WINYLOWA
1.07	KOMUNIKACJA	22.50	PCV
1.08	POKÓJ PRZYGOTOWAWCZY	11.36	PCV
1.09	POKÓJ NADZORU	15.09	PCV
1.10	POKÓJ NADZORU	16.11	PCV
1.11	POKÓJ PRZYGOTOWAWCZY	11.95	PCV
1.12	KOMUNIKACJA	19.08	PCV
1.13	ŚLUZA CZYSTA	3.64	PCV ANTYELEKTR.
1.14	ŚLUZA BRUDNA	4.16	PCV ANTYELEKTR.
1.15	PRACOWNIA ŻYWIENIA POZAJELIT.	29.45	PCV ANTYELEKTR.
1.16	MAG. LEKU GOTOWEGO/ ŚL. ODBIORCZA	6.81	PCV
1.17	SKŁAD PORZĄDKOWY	2.30	WYKŁ. WINYLOWA
1.18	MAGAZYN WYROBÓW MEDYCZNYCH	28.04	PCV
1.19	MAGAZYN PŁYNÓW INFUZYJNYCH	13.85	PCV
1.20	WC PERSONELU	3.64	WYKŁ. WINYLOWA
1.21	ŚLUZA BRUDNA	3.32	PCV ANTYELEKTR.
1.22	ŚLUZA CZYSTA	2.67	PCV ANTYELEKTR.
1.23	IZBA RECEPTURA JAŁOWA	14.29	PCV ANTYELEKTR.
1.24	IZBA RECEPTUROWA OGÓLNA	13.14	PCV
1.25	ZMYWALNIA / STERYLIZACJA	13.22	PCV
1.26	KOMUNIKACJA	29.03	PCV
		331.53	
		13.15	WYKŁ. WINYLOWA
		208.96	PCV
		109.42	PCV ANTYELEKTR.

LEGENDA:

– ŚCIANY ISTNIEJĄCE

ŚCIANY:

– ŚCIANY DO WYBURZENIA I ELEMENTY DO USUNIĘCIA

ŚCIANY PROJEKTOWANE – SYSTEM LEKKIEJ ZABUDOWY [EI 30] np. Rigips, gr. 15,0cm, na profilu CW100 ULTRASIL, poszycie płytami g-k – 2x RIGIMETR 12,5mm typ A (GKB), wypełnienie wełną mineralną ISOVER – AKU – PŁYTA 100mm

ŚCIANY PROJEKTOWANE – SYSTEM LEKKIEJ ZABUDOWY [EI 60] np. Rigips – szachty instalacyjne, gr. 8,0cm, na profilu 1x 2CW50 ULTRASIL co 60 cm, poszycie płytami g-k – 2x RIGIMETR typ DF/GKF 15mm, wypełnienie wełną mineralną ISOVER – POLTERM MAX 50mm

Hydrant wewnętrzny naścienny ∅25 – wymiana istniejącego wąż półsztywny 30m +3 z miejscem na gaśnicę proszkową do 6kg

PARAPETY

GRZEJNIK

PROJEKTOWANE PRZEBICIA INSTALACYJNE

Uwagi:

Panel pod urządzenie wiszące obudować wodoodporną płytą G-K do wysokości elemntu montażowego miski i wykończyć glazurą.

W miejscach zamontowania wyposażenia sanitarnego na płycie G-K zastosować konstrukcję wzmacniającą.

Przed zamówieniem stolarki i ślusarki oraz parapetów wszystkie wymiary sprawdzić w naturze.

GABARYTY OKIEN DOPASOWAĆ DO OKIEN ISTNIEJĄCYCH,

PARAPETY w pracowniach aseptycznych wykonać tak by nie były widoczne od wewnętrznej strony pomieszczeń.

Grzejniki zmywalne z atestem Zakładu Higieny.

PRZEKUWAJĄC OTWORY NIE WOLNO NARUSZYĆ PRZEWIĄZEK KONSTRUKCYJNYCH.

- **Wszystkie grzejniki z atestem Zakładu Higieny.**
- **Wszystkie parapety wykonać z konglomeratu.**

WYKOŃCZENIE POMIESZCZEŃ MOKRYCH:

- ŚCIANY:
  - tynk
  - elastyczna powłoka uszczelniająca
  - elastyczna zaprawa klejowa
  - płytki ceramiczne
- PODŁOGI:
  - szlichta cementowa zbrojona siatką (min. gr.4cm)
  - podkład gruntujący
  - elastyczna powłoka uszczelniająca
  - elastyczna zaprawa klejowa
  - płytki ceramiczne
- UWAGI:
  - na styku podłogi ze ścianą taśma uszczelniająca

POMIESZCZENIA WENTYLOWANE BĘDĄ MECHANICZNIE WG PROJ. WENTYLACJI MECHANICZNEJ

WYTYCZNE P.POŻ.:

KIERUNEK EWAKUACJI

UWAGA 1

OTWÓR MONTAŻOWY

WSKAZANE FRAGMENTY ŚCIAN WRAZ Z DRZWIAMI WYKONAĆ PO WNIESIENIU SPRZĘTU W OBRĘB PRACOWNIK ASEPTYCZNEJ.

Użyte dla opisu przedmiotu zamówienia nazwy własne materiałów, sprzętów, urządzeń, systemów i inne oraz przedstawione nazwy producentów stanowią jedynie wzorzec jakościowy i są podane w celu określenia wymogów jakościowych im stawianych. Zamawiający dopuszcza rozwiązania opisane w SIWZ lub równoważne. Przez równoważność Zamawiający rozumie zachowanie przynajmniej takich standardów jakościowych jak opisane w SIWZ. W przypadku zastosowania przez Zamawiającego w opisie przedmiotu zamówienia norm, aprobat, specyfikacji technicznych i systemów odniesienia, Zamawiający dopuszcza rozwiązania równoważne na mocy art. 30 ust. 4 Prawo Zamówień Publicznych.

WARS pracownia architektoniczna
TOMASZ MACH
ul. Słomińskiego 19/118
00-195 Warszawa
tel. 22 652-26-50, 602-357-111

INWESTOR	Samodzielny Publiczny Centralny Szpital Kliniczny ul. Banacha 1, 02-097 Warszawa
TEMAT	PRZEBUDOWA POMIESZCZEŃ APTEKI SZPITALNEJ NA PRACOWNIĄ LEKÓW CYTOSTATYCZNCH
ADRES	ul. Banacha 1, 02-097 Warszawa (nr dz. ew. 4; obręb 20310; A1.7U-Z/U-N)
STADIUM	PROJEKT WYKONAWCZY
BRANŻA	ARCHITEKTURA
ZAKRES	RZUT PARTERU - PRZEBUDOWA -

		NR.UPRAW.	PODPIS:	DATA:	SKALA:
PROJEKTANT	mgr inż. arch. Tomasz Mach w spec. architektonicznej, bez ograniczeń	St 84/85		20.04.2018 r.	1:50
OPRACOWAŁ	mgr inż. Anna Gil			NR RYS.:	03
SPRAWDZIŁ	mgr inż. arch. Kazimierz Olszanieski w spec. architektonicznej, bez ograniczeń	St 88/85		STR. NR	