


ZAKRES OPRACOWANIA

APTEKA

POMIESZCZENIA POWIAZANE FUNKCJONALNIE

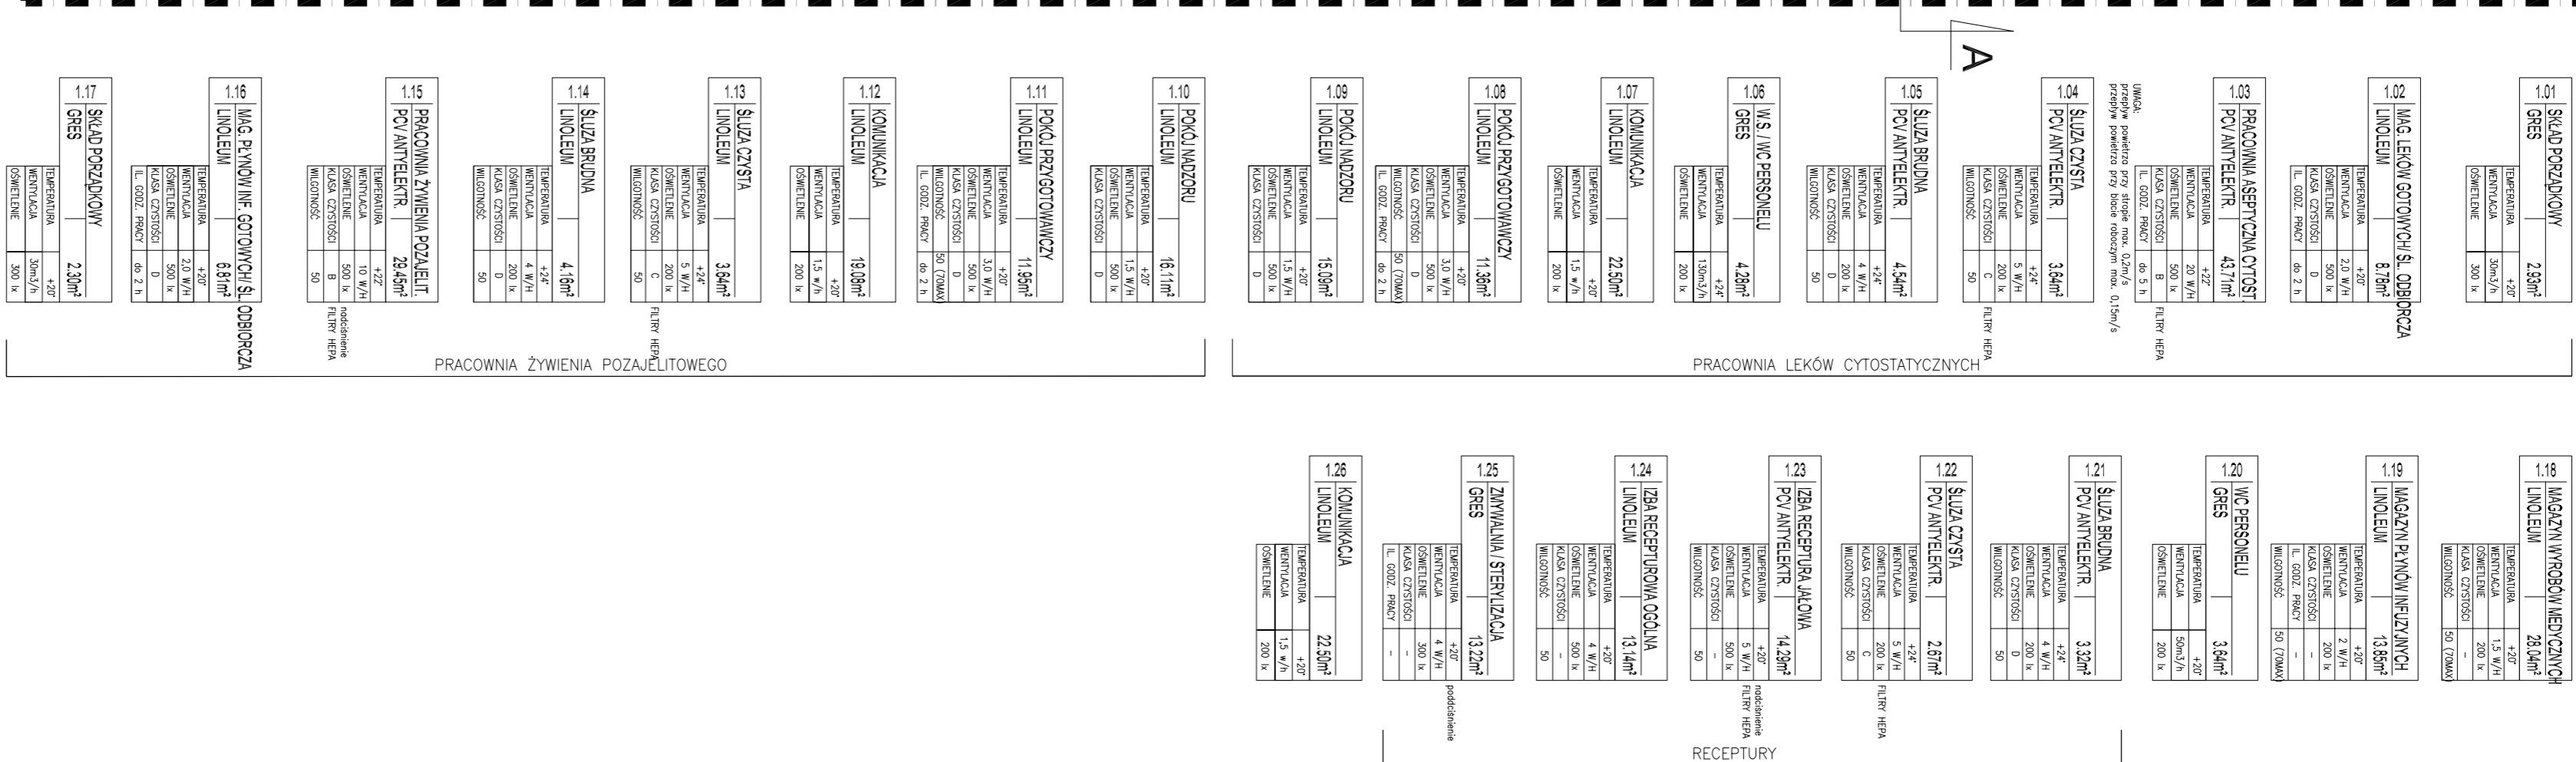

LEGENDA:

