




WĘZŁ CENTRALNEGO OGRZEWANIA

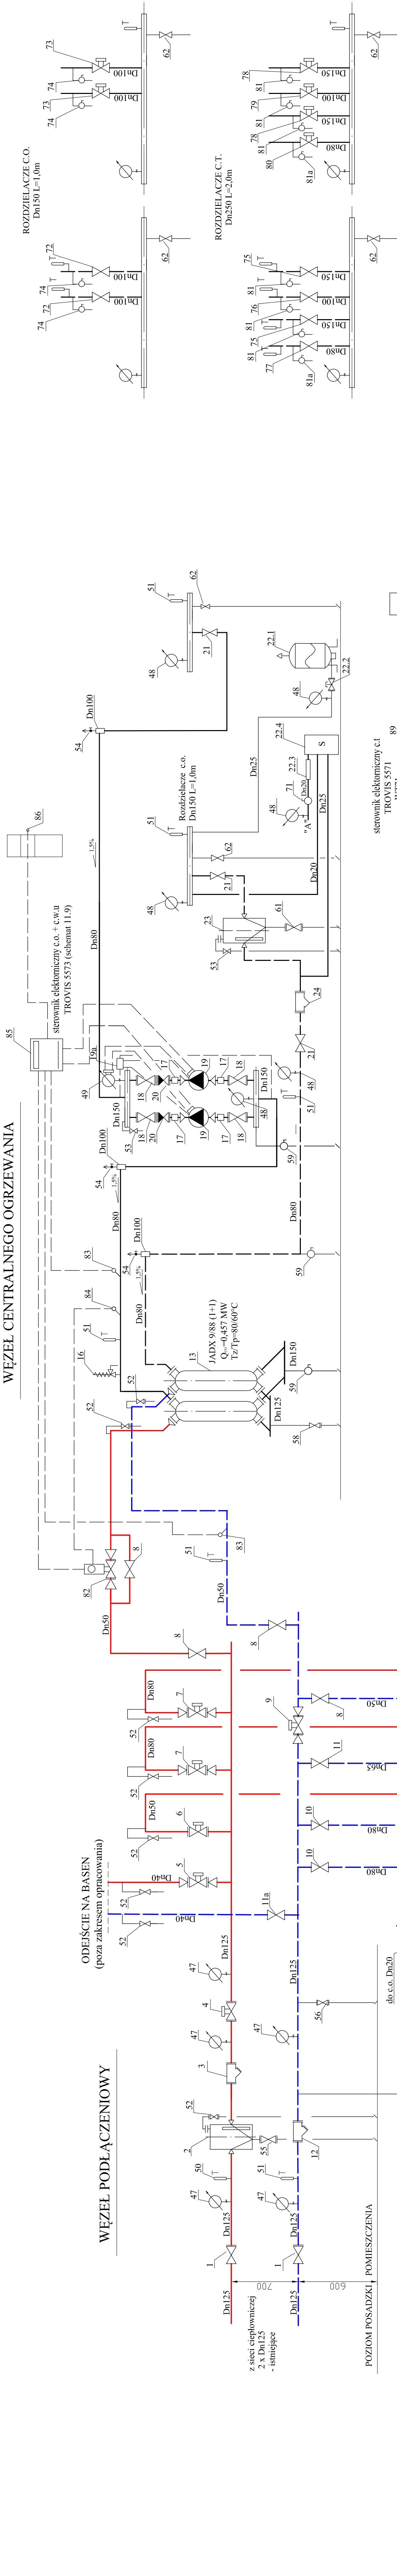

WEŹEŁ CIEPŁA TECHNOLOGICZNEGO

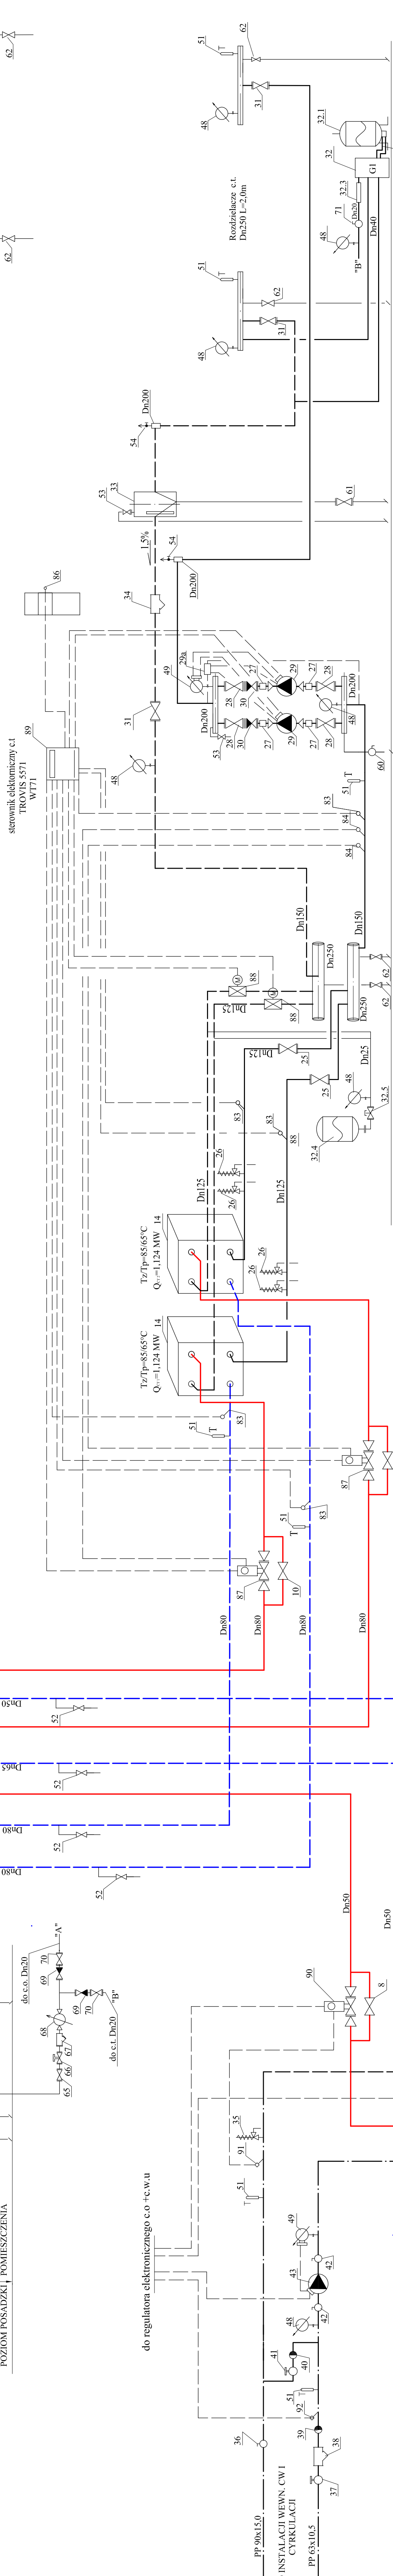

SZCZEGÓŁ ODPOWIEDZI

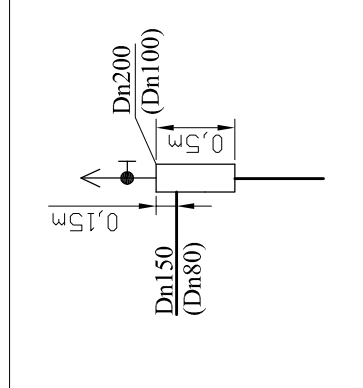

WEZŁ PRZYGOTOWANIA CIEPŁEJ WODY - I STREFA