


UWAGA:

CZUJKI ZEWNĘTRZNE UMIEŚCIĆ NA POŁNOCNEJ ŚCIANIE  
BUDYNKU NA WYSOKOŚCI MIN. H=3,0m

OZNACZENIA

- PD 1- REGULACJA PRZEPŁYWU WODY SIECIOWEJ
- TC 2- AUTOMATYCZNA REGULACJA STAŁOWARTOŚCIOWA TEMPERATURY CIEPŁEJ WODY
- TC 3- AUTOMATYCZNA REGULACJA NADAŻNA TEMPERATURY ZASILAJĄCEJ INSTALACJE C.O.
- TC 4- AUTOMATYCZNA REGULACJA NADAŻNA TEMPERATURY ZASILAJĄCEJ INSTALACJE C.T.
- TC 5- AUTOMATYCZNA REGULACJA NADAŻNA TEMPERATURY ZASILAJĄCEJ INSTALACJE C.T.

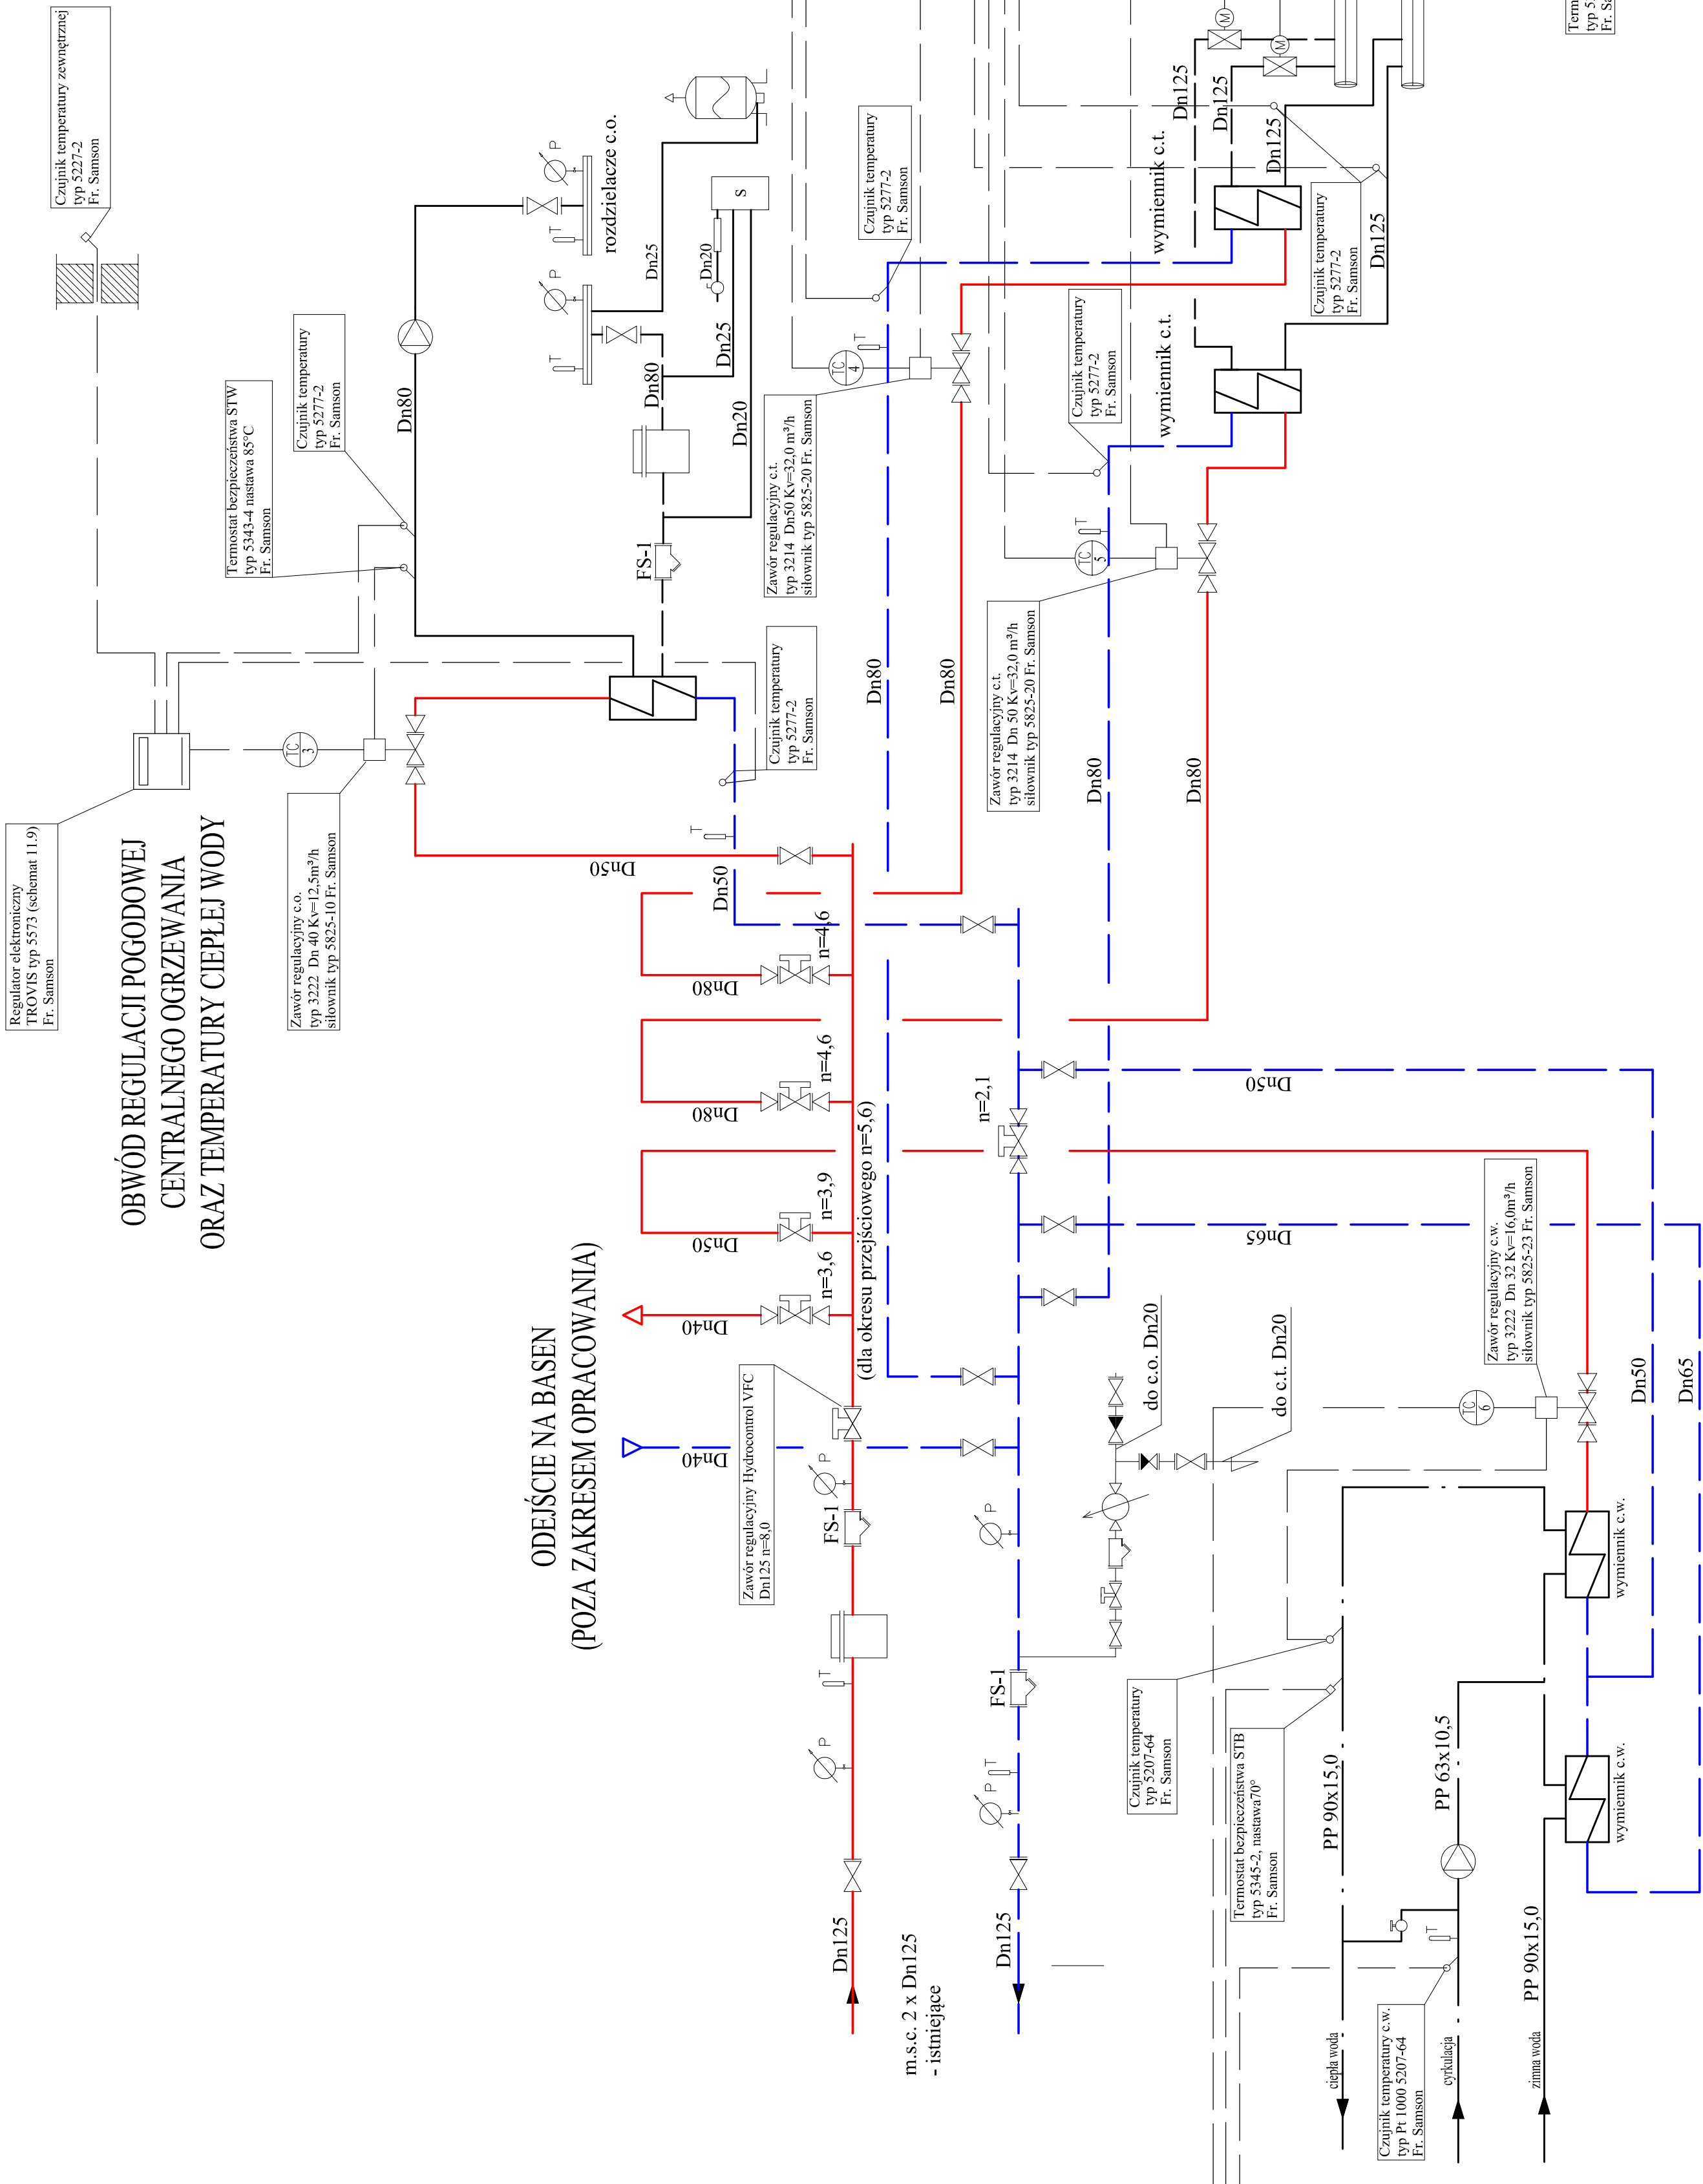

DO REGULATORA ELEKTRONICZNEGO  
TROVIS TYPU 5573 (SCHEMAT 11.9)  
(C.O. + CWU)